


Местоположение	обл. Новосибирская, г. Бердск, ул. Микрорайон	
Условный номер земельного участка	54:32:010253:3У1	
Площадь земельного участка	1 420 кв.м.	
Обозначение характерных точек границ	Координаты	
	X	Y
1	456448.33	4205910.91
2	456446.72	4205924.07
3	456450.14	4205937.18
н4	456452.10	4205938.20
н5	456453.40	4205940.20
н6	456454.70	4205943.20
7	456454.80	4205947.52
8	456452.77	4205961.58
9	456450.19	4205965.68
10	456444.36	4205967.20
11	456426.19	4205964.93
12	456423.89	4205964.53
13	456430.67	4205909.18
14	456431.23	4205904.22
15	456450.98	4205905.99

Система координат МСК НСО, зона 4

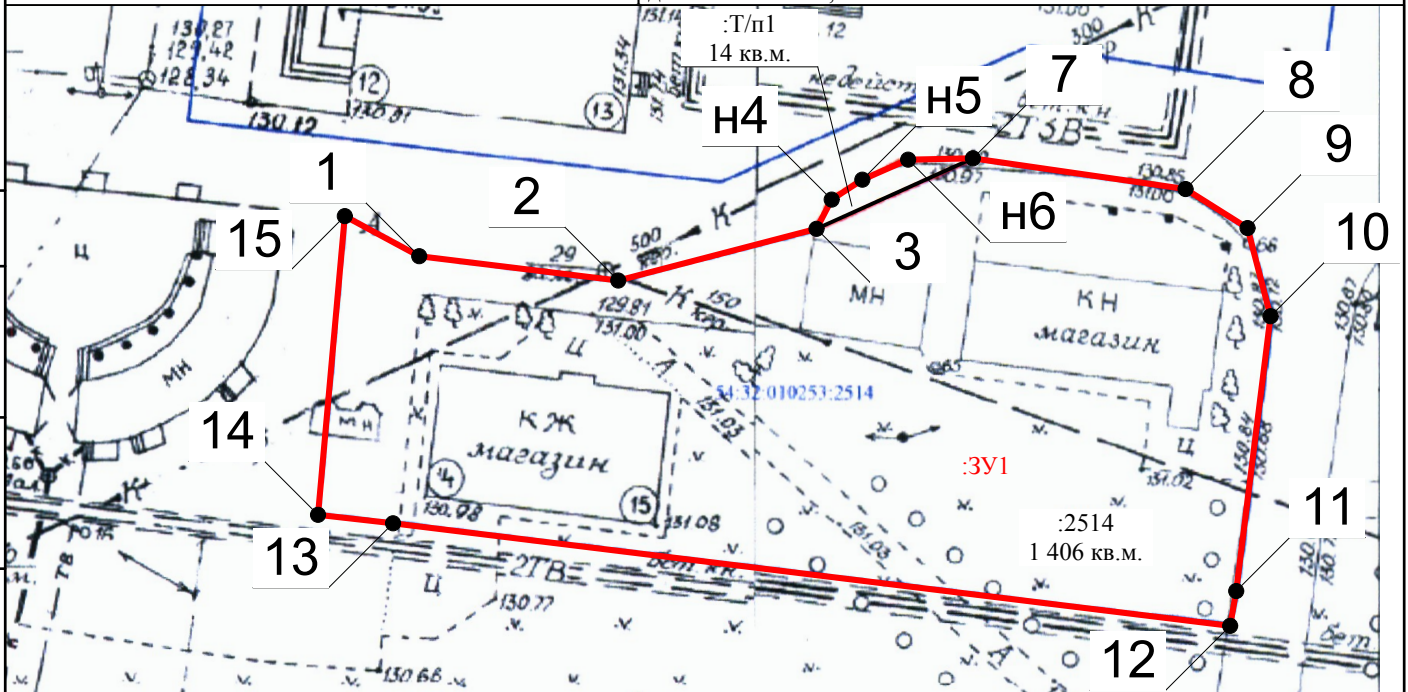

Масштаб 1:500

$$:3У1 = :2514/п1 + :Т/п1 = 1\ 406\ \text{кв.м.} + 14\ \text{кв.м.} = 1\ 420\ \text{кв.м.}$$

Условные обозначения:

- - вновь образованная часть границы, сведения о которой достаточны для определения ее местоположения;
- - границы существующих земельных участков;
- - граница кадастрового квартала;
- :3У1 - обозначение образуемого земельного участка;
- :2514/п1 - часть земельного участка, включаемая в состав образуемого земельного участка;
- :Т/п1 - часть земельного участка, включаемая в состав образуемого земельного участка из земель, находящихся в государственной или муниципальной собственности;
- 1 - характерная точка границы, сведения о которой позволяют однозначно определить ее положение на местности.

СОГЛАСОВАНО:

Взамен инв. N

Подпись и дата

Инв. N подл.

21.315 - ПМТ

Новосибирская область, г. Бердск,  
ул. Микрорайон

Изм.	Ком.	Лист	№ док.	Подп.	Дата
Разраб.		Корыткин			
Проверил		Мануйлов			
Н. контр.		Карелин			

УТВЕРЖДАЕМАЯ ЧАСТЬ.  
ПРОЕКТ МЕЖЕВАНИЯ ТЕРРИТОРИИ.

СХЕМА РАСПОЛОЖЕНИЯ ЗЕМЕЛЬНОГО  
УЧАСТКА НА КАДАСТРОВом ПЛАНЕ  
ТЕРРИТОРИИ

Стадия	Лист	Листов
П	1	
ООО "Фирма ЯНТАРЬ III ЛТД"		