


Проект планировки территории в границах земельного участка с кадастровым номером 54:19:164501:84 в г. Бердске Новосибирской области и проект межевания территории в его составе

СХЕМА РАСПОЛОЖЕНИЯ ЭЛЕМЕНТА ПЛАНИРОВОЧНОЙ СТРУКТУРЫ

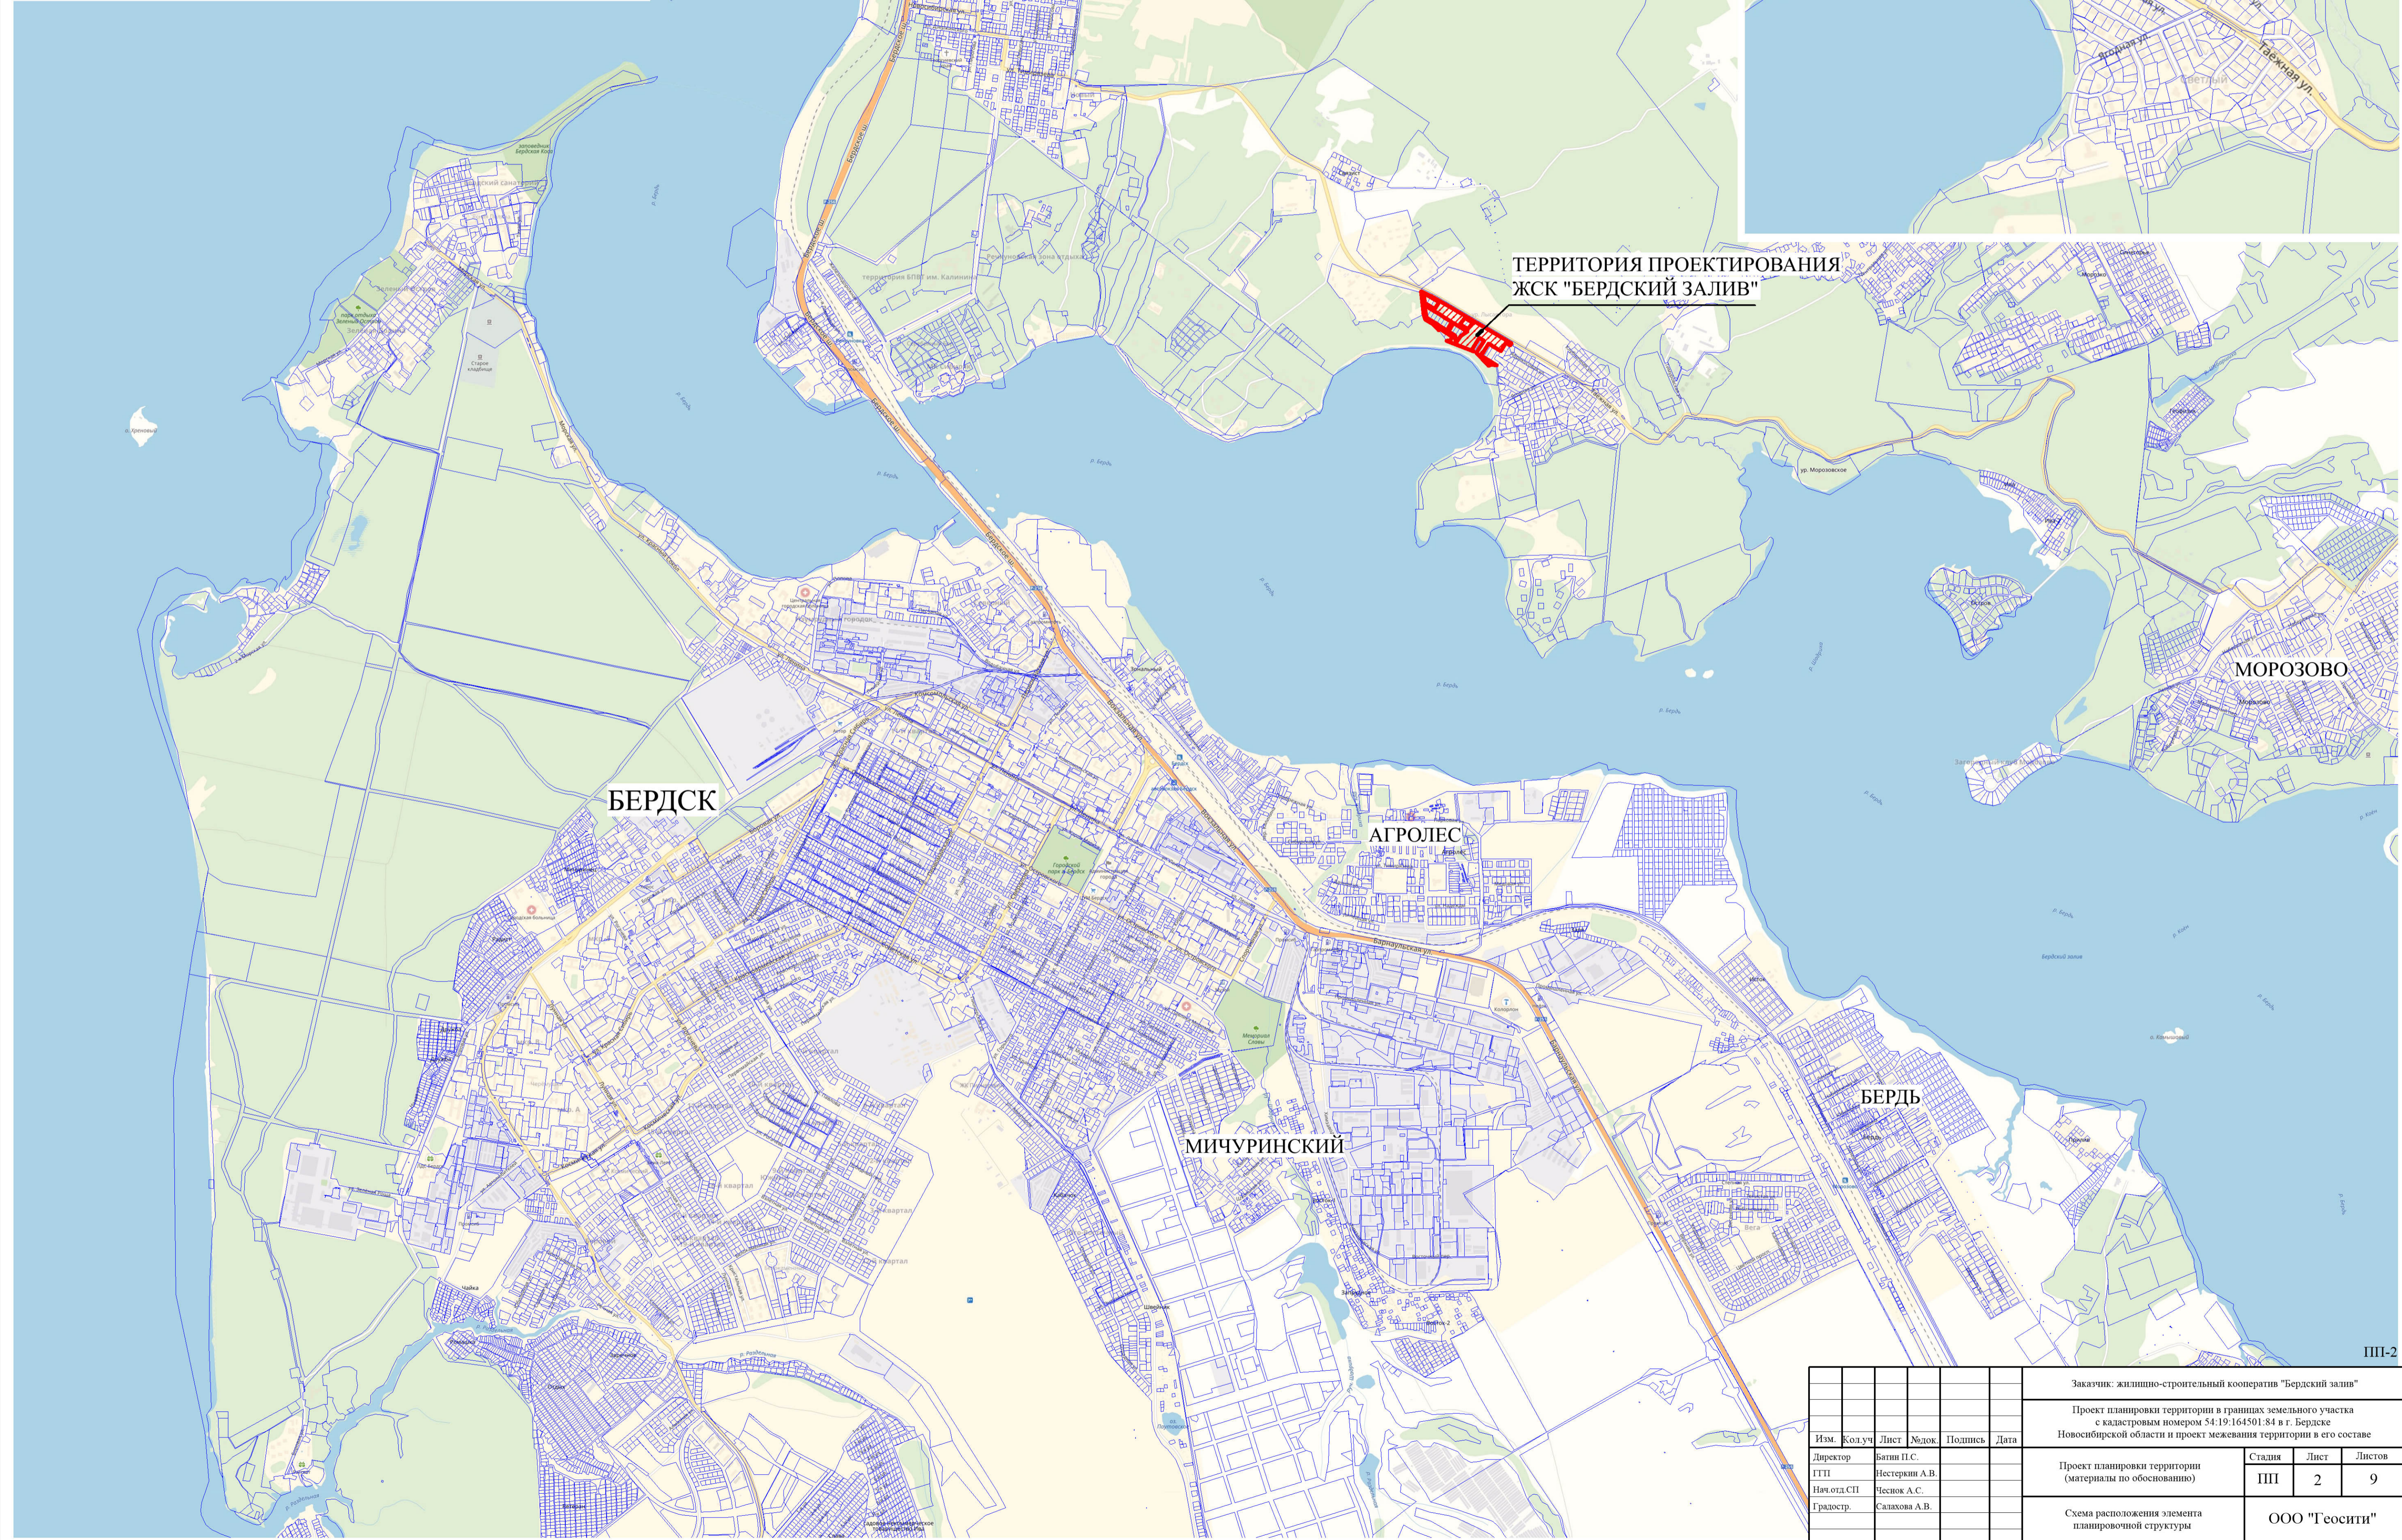

Изм.						Заказчик: жилищно-строительный кооператив "Бердский залив"											
Колуч						Проект планировки территории в границах земельного участка с кадастровым номером 54:19:164501:84 в г. Бердске Новосибирской области и проект межевания территории в его составе											
Лист						Проект планировки территории (материалы по обоснованию)											
Подпись						Стадия			Лист			Листов					
Дата						ПП			2			9					
Директор						Баты П.С.						ООО "Геосити"					
ГТТ						Истеркин А.В.											
Нач. отд. СП						Чеснок А.С.											
Градостр.						Салахова А.В.											