


**ПРОЕКТ ПЛАНИРОВКИ ТЕРРИТОРИИ УЛИЦЫ ПУШКИНА ОТ УЛИЦЫ КУТУЗОВА ДО УЛИЦЫ П.МОРОЗОВА С ПРОЕКТОМ МЕЖЕВАНИЯ В ЕГО СОСТАВЕ С ВЫПОЛНЕНИЕМ ИНЖЕНЕРНЫХ ИЗЫСКАНИЙ**

**ЧЕРТЕЖ МЕЖЕВАНИЯ ТЕРРИТОРИИ М 1:1000**

СХЕМА РАСПОЛОЖЕНИЯ ЛИСТОВ

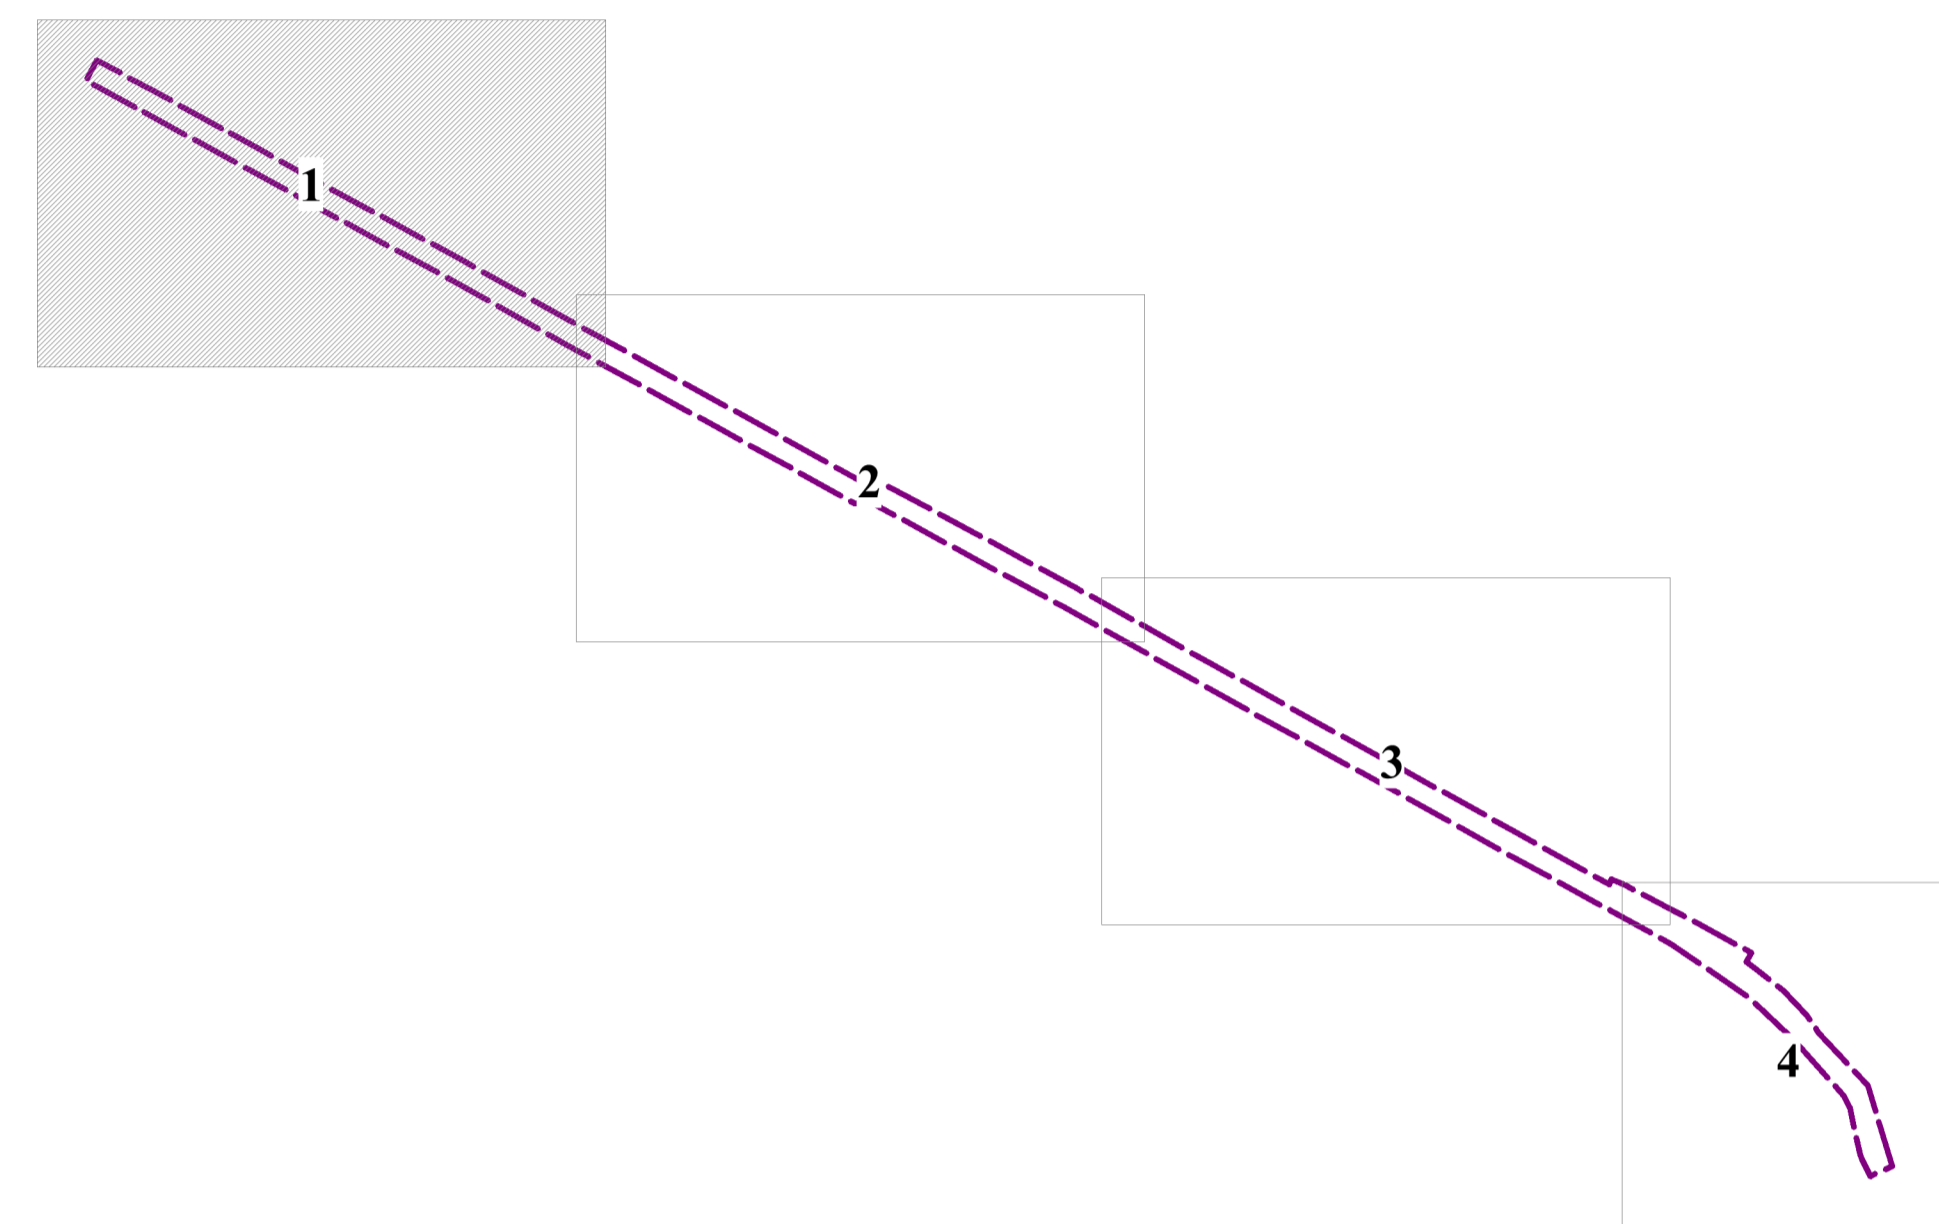


**УСЛОВНЫЕ ОБОЗНАЧЕНИЯ ГРАНИЦЫ**

- Границы территории, в отношении которой осуществляется подготовка проекта планировки
- Границы и номера образуемых земельных участков
- Границы и номера земельных участков, внесенных в ЕГРН
- Красные линии, утвержденные в составе проекта планировки
- Планируемые элементы планировочной структуры

**ТРАНСПОРТНАЯ ИНФРАСТРУКТУРА**

- Улично-дорожная сеть

Примечание:  
 1. Линия отступа от красных линий в целях определения мест допустимого размещения линейного объекта совпадает с красной линией.  
 2. Границы земельных участков, в отношении которых предлагаются их резервирование и (или) изъятие для государственных или муниципальных нужд в границах проектирования отсутствуют.  
 3. Границы публичных сервитутов в границах проектирования отсутствуют.  
 4. Земельные участки, образование которых предусмотрено схемой расположения земельного участка или земельных участков на кадастровом плане территории, срок действия которой не истек в границах проектирования отсутствуют.

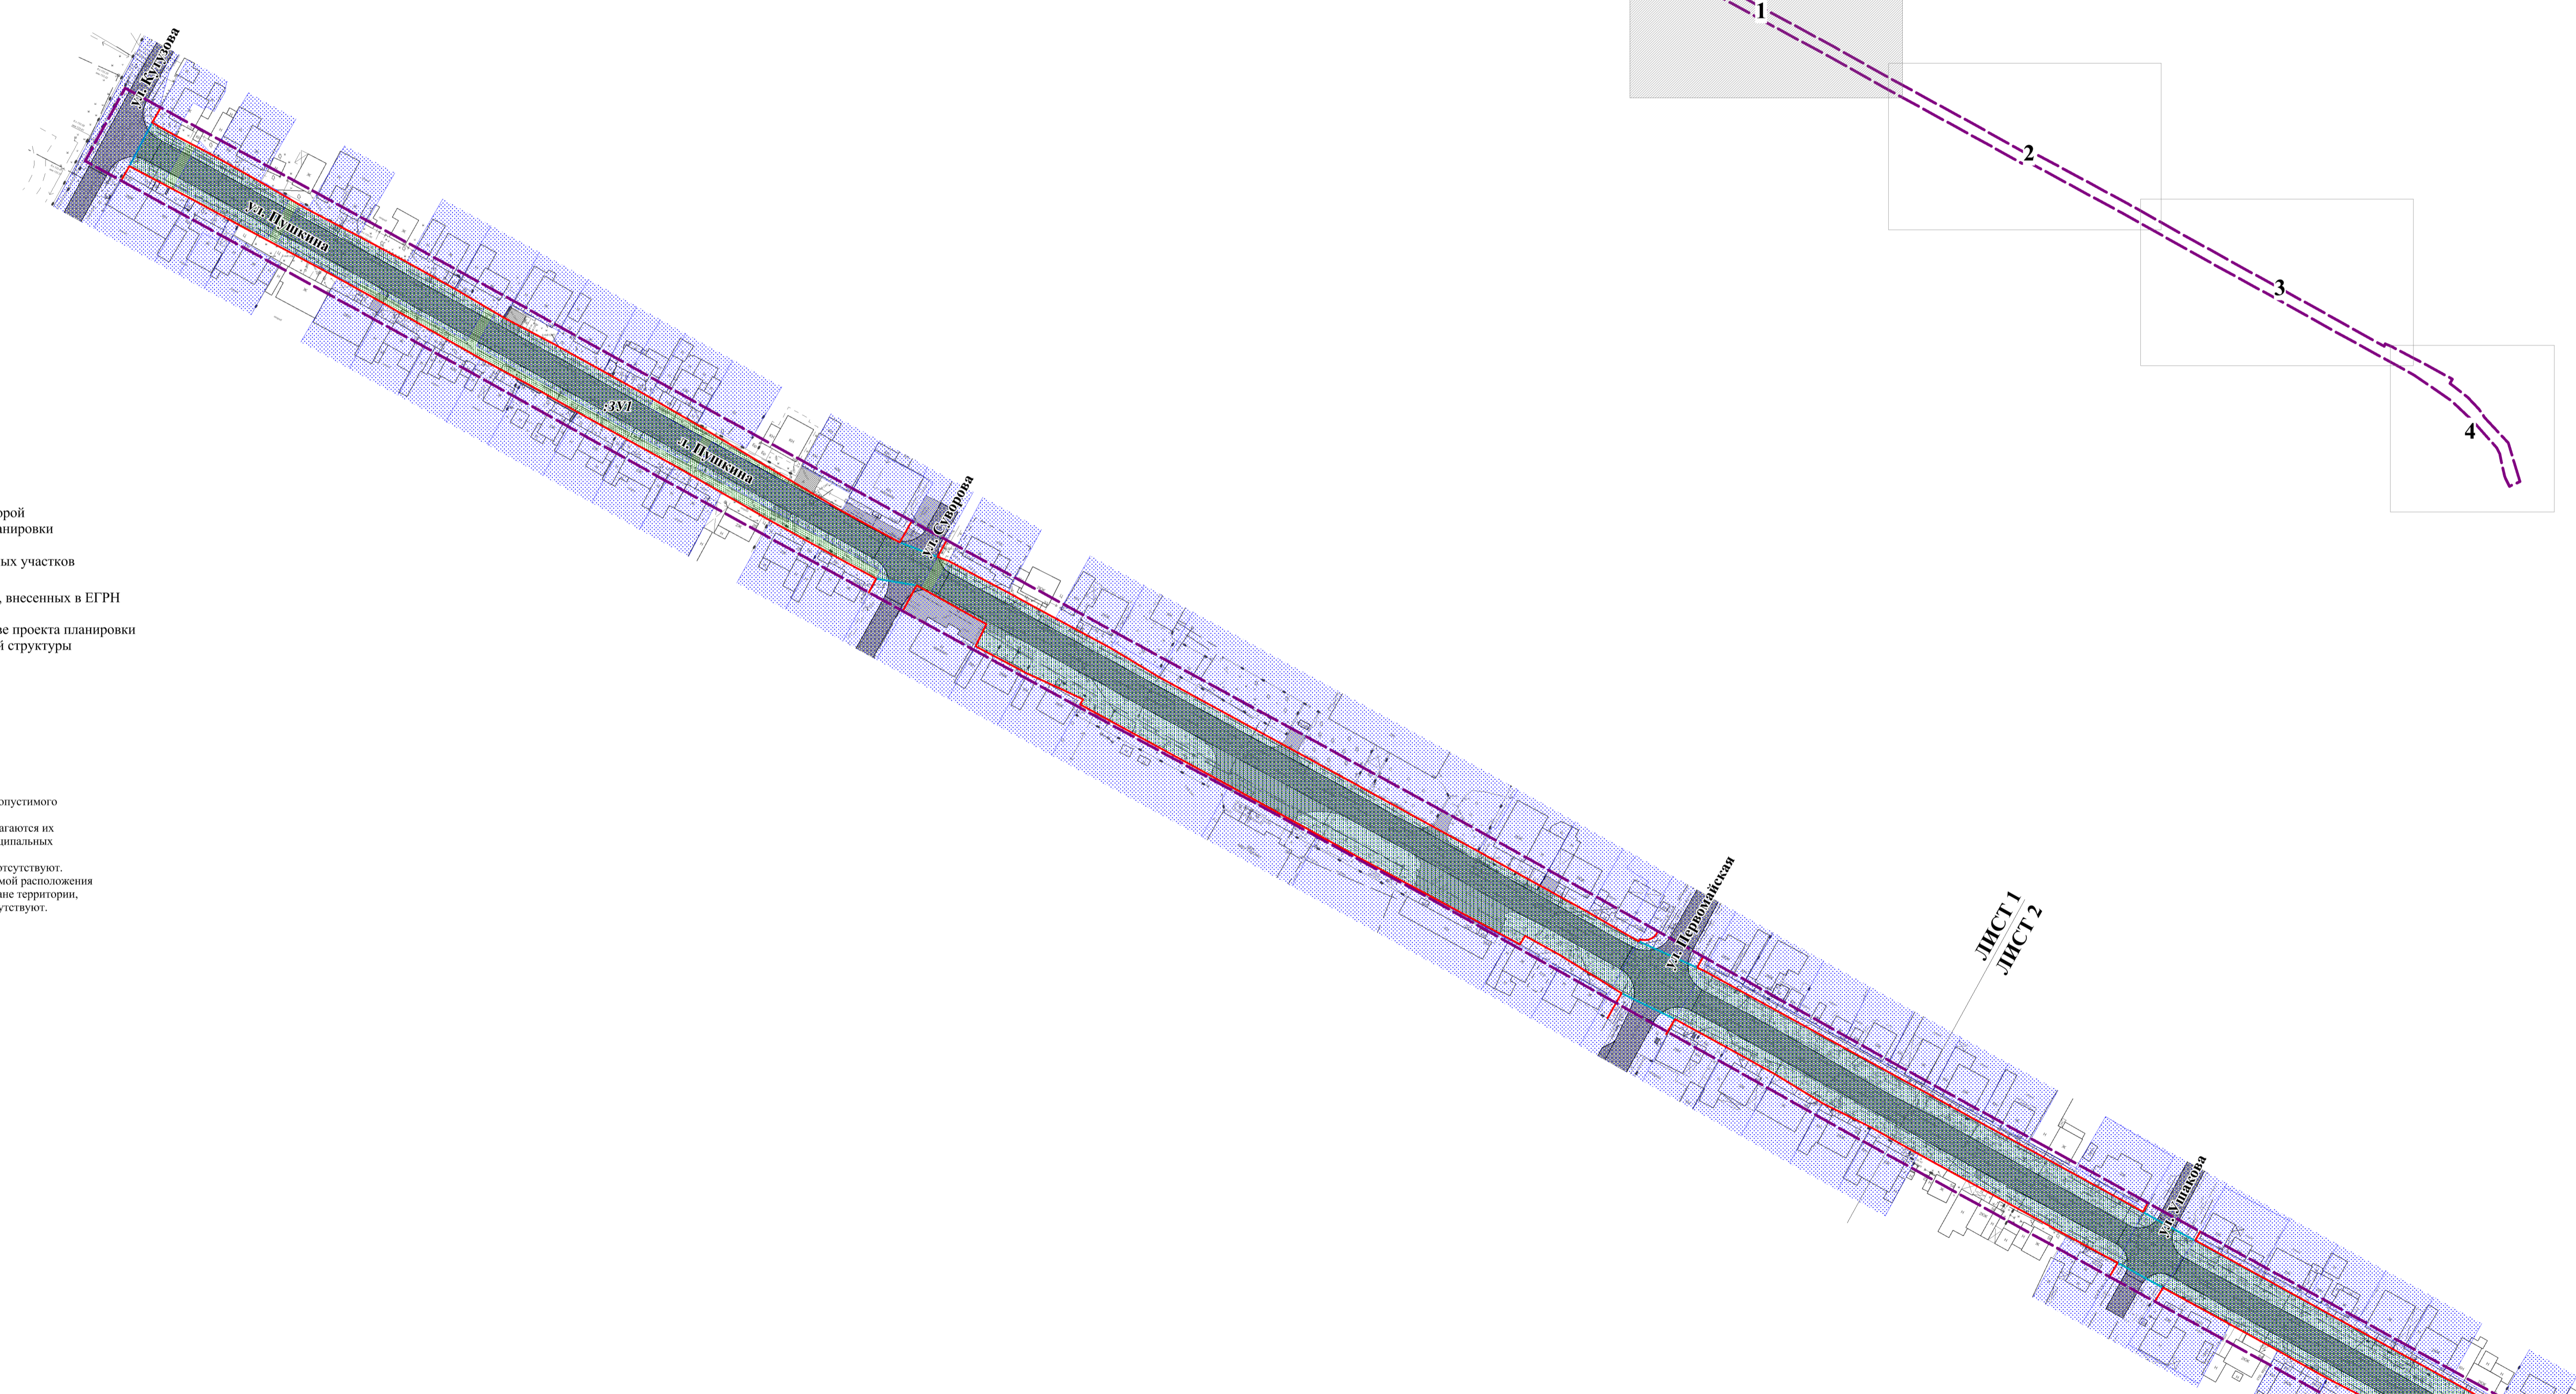

ЛИСТ 1  
ЛИСТ 2

| ПП 29/ПМ 42-2022-2   |              |      |        |                     |      |
|--|--------------|------|--------|---------------------|------|
| Проект планировки территории улицы Пушкина от улицы Кутузова до улицы П.Морозова с проектом межевания в его составе с выполнением инженерных изысканий |              |      |        |                     |      |
| Имя  | Кол.уч.      | Лист | № док. | Подпись             | Дата |
| Разработал   | Куженко Л.Ю. |      |        |                     |      |
| Проверил   | Голова О.А.  |      |        |                     |      |
| Раздел 1 "Проект межевания территории. Графическая часть."   |              |      |        | Стадия              | Лист |
|  |              |      |        | ПМ                  | 1.1  |
|  |              |      |        |                     | 4    |
| Чертеж межевания территории М 1:1000   |              |      |        | ООО "Терпланпроект" |      |
| И.контр.   | Бутова Е.В.  |      |        |                     |      |
| Утвердил   | Мусорин С.В. |      |        |                     |      |