

ПРОЕКТ ПЛАНИРОВКИ ТЕРРИТОРИИ УЛИЦЫ ПУШКИНА ОТ УЛИЦЫ КУТУЗОВА ДО УЛИЦЫ П.МОРОЗОВА С ПРОЕКТОМ МЕЖЕВАНИЯ В ЕГО СОСТАВЕ С ВЫПОЛНЕНИЕМ ИНЖЕНЕРНЫХ ИЗЫСКАНИЙ

ЧЕРТЕЖ КРАСНЫХ ЛИНИЙ. М 1:1000


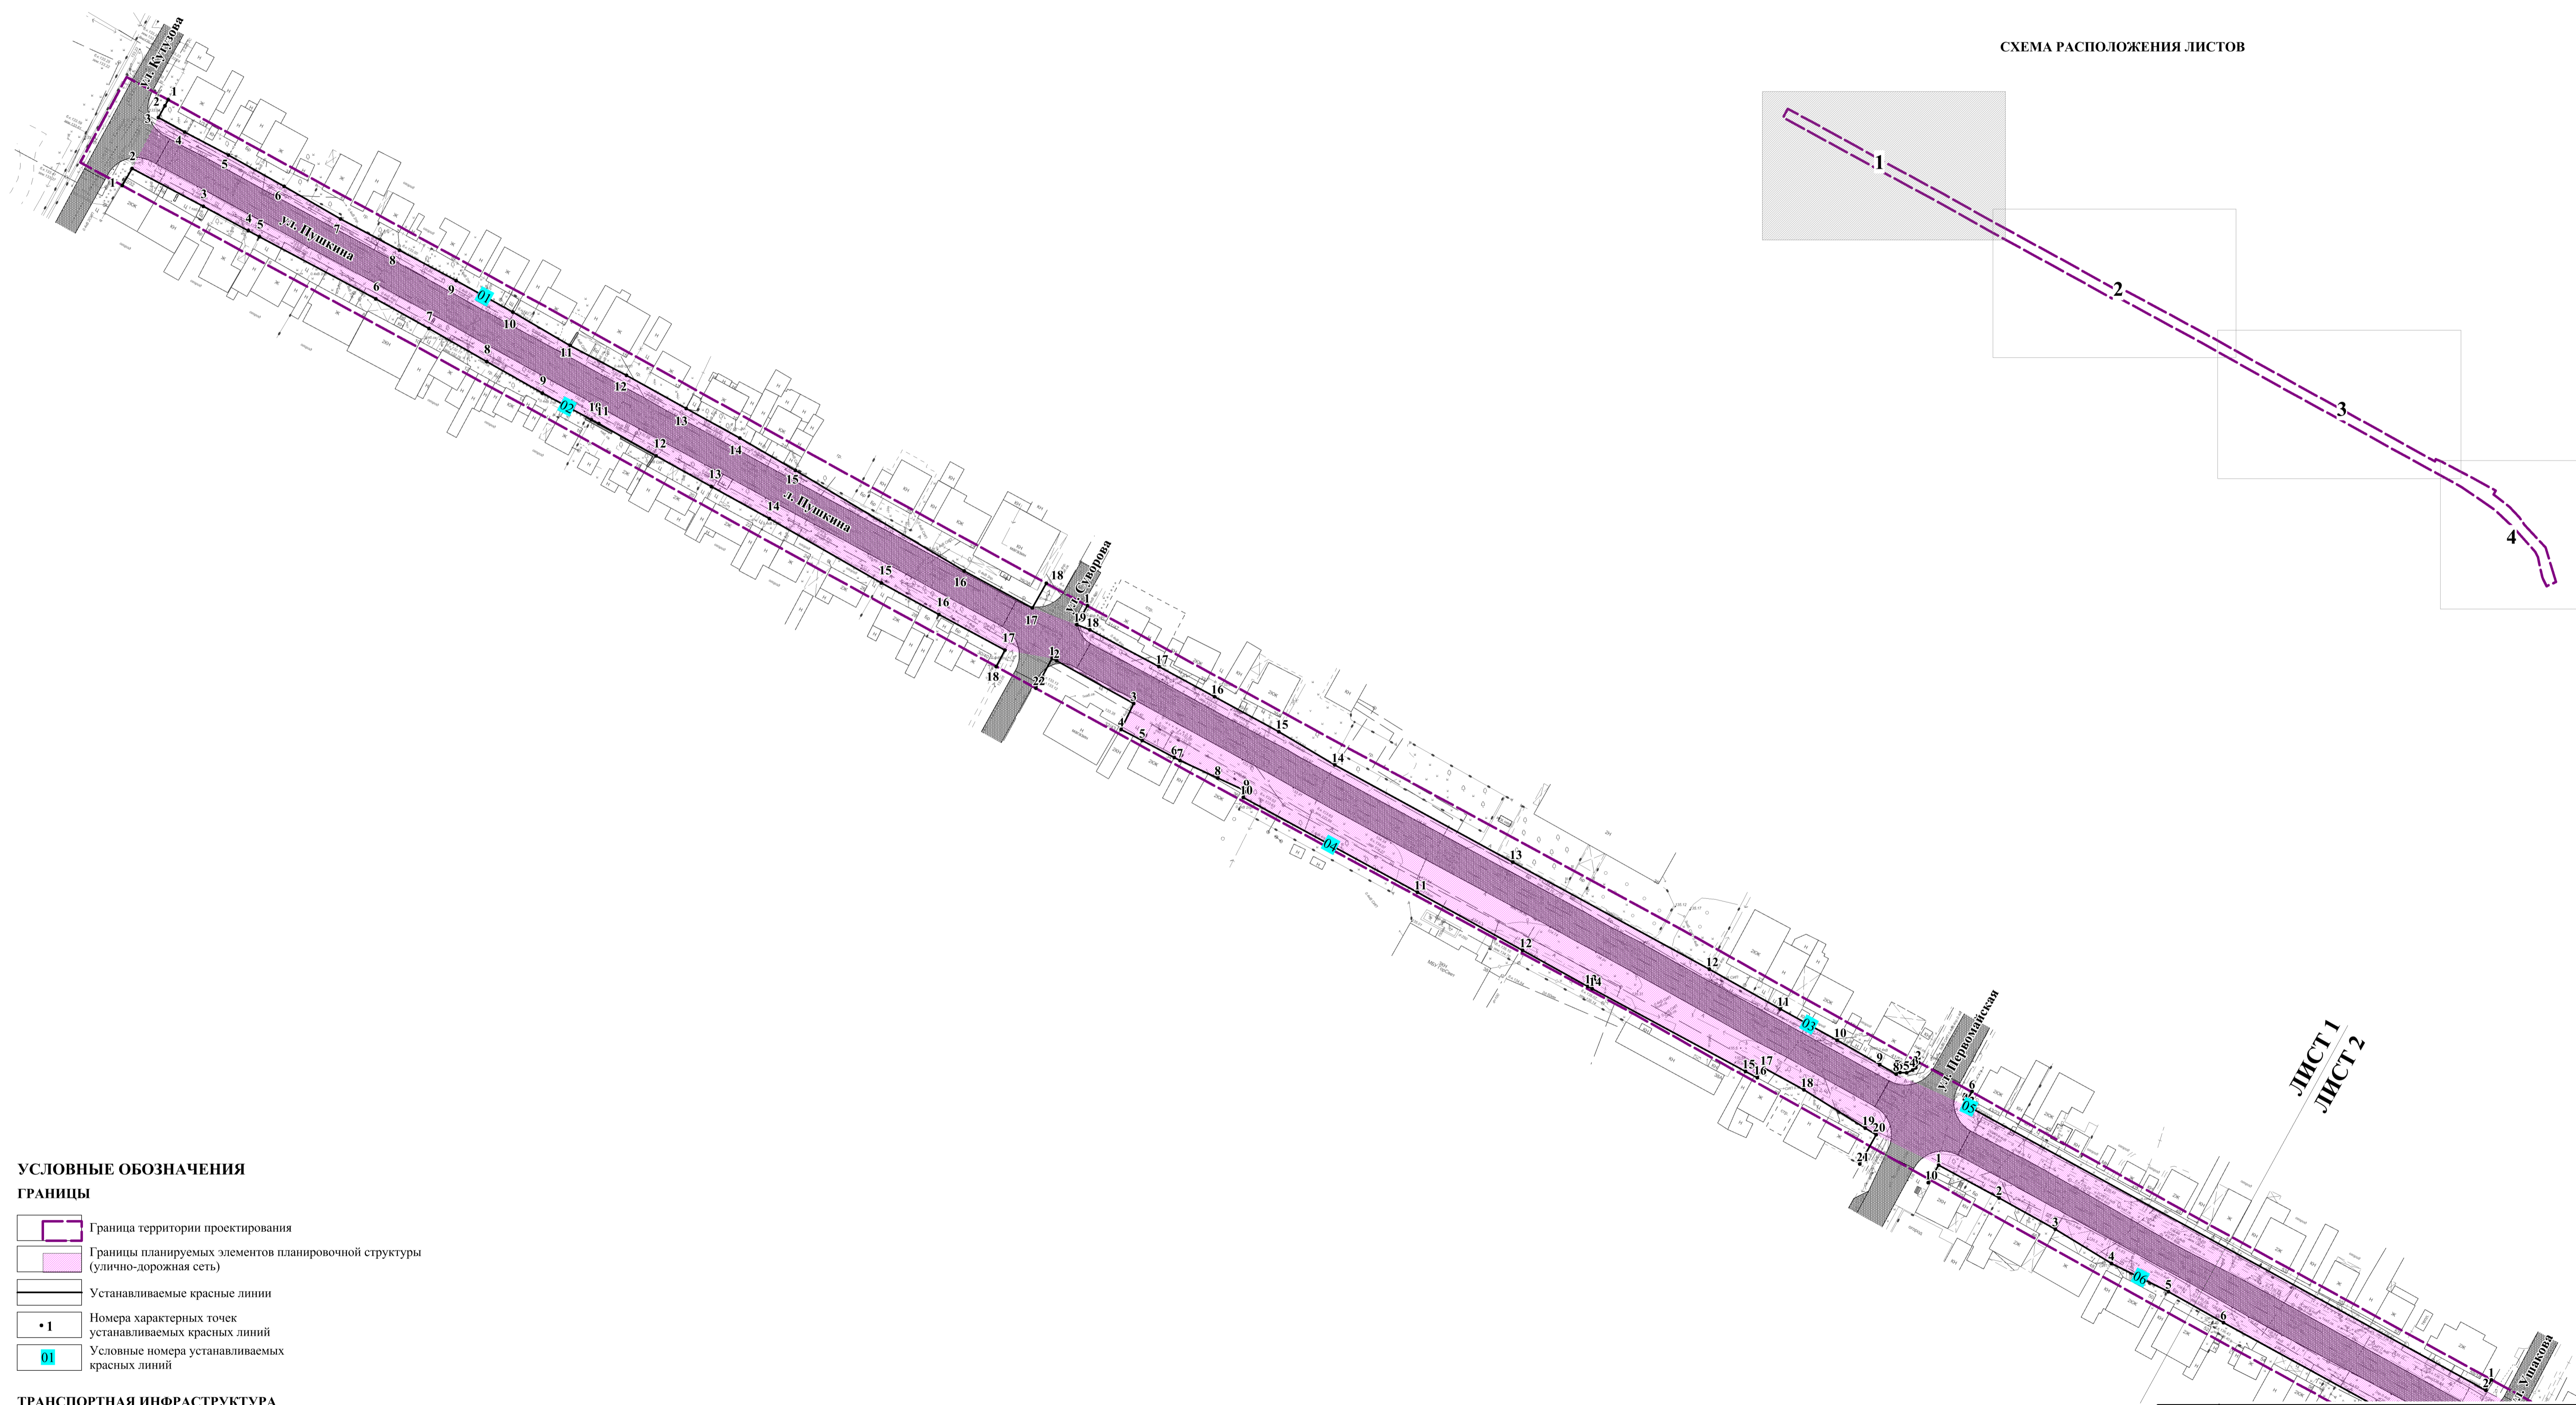


СХЕМА РАСПОЛОЖЕНИЯ ЛИСТОВ

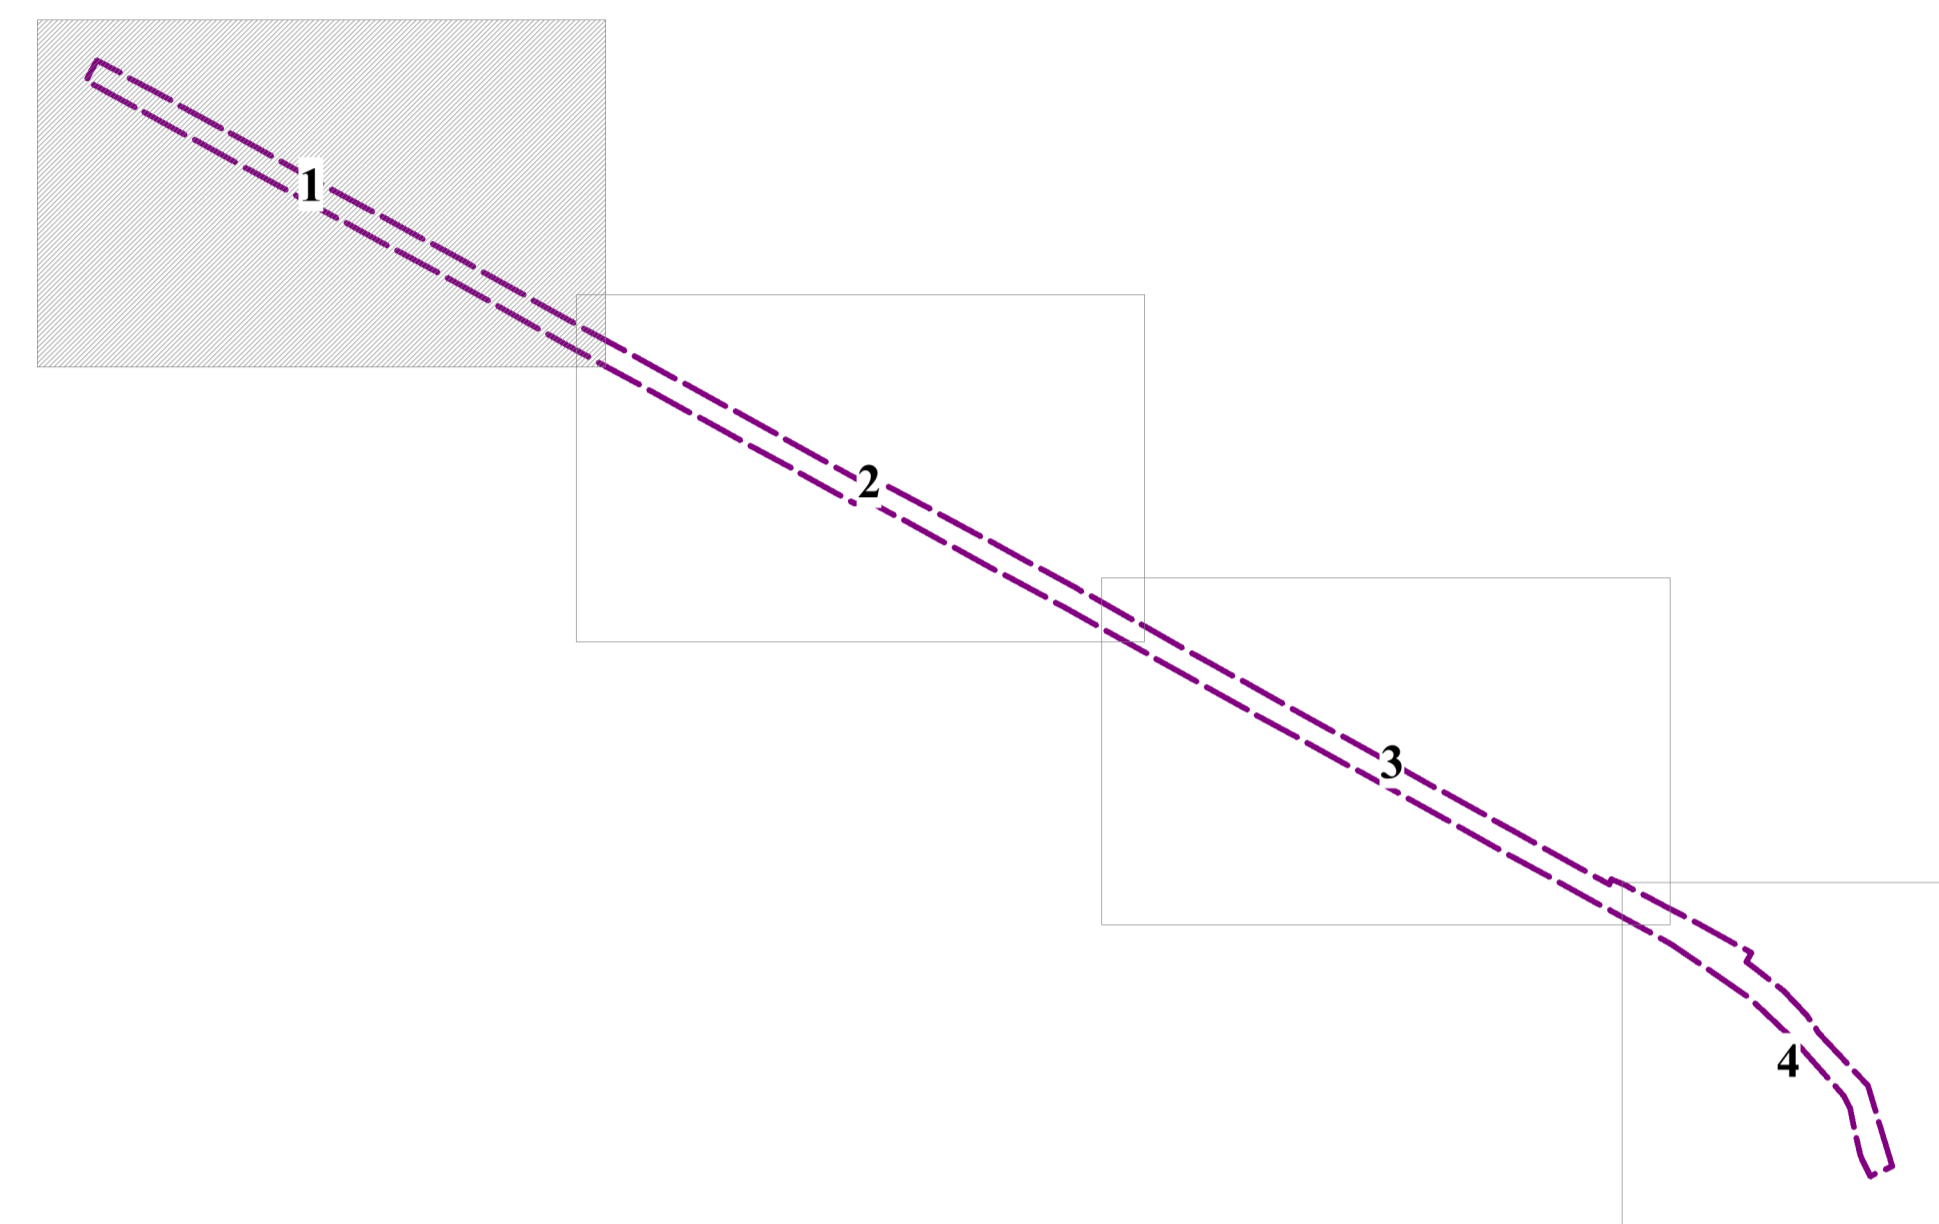

УСЛОВНЫЕ ОБОЗНАЧЕНИЯ

- ГРАНИЦЫ**
- Граница территории проектирования
 - Границы планируемых элементов планировочной структуры (улично-дорожная сеть)
 - Устанавливаемые красные линии
 - Номера характерных точек устанавливаемых красных линий
 - Условные номера устанавливаемых красных линий

ТРАНСПОРТНАЯ ИНФРАСТРУКТУРА

- Улично-дорожная сеть

ЛИСТ 1
ЛИСТ 2

Примечание:
1. Ведомость координат характерных точек устанавливаемых красных линий см. в приложении 7 материалов по обоснованию;
2. Существующие, отменяемые красные линии, существующие элементы планировочной структуры отсутствуют.

ПП 29/ПМ 42-2022-2					
Проект планировки территории улицы Пушкина от улицы Кутузова до улицы П.Морозова с проектом межевания в его составе с выполнением инженерных изысканий					
Изм.	Кол.уч.	Лист	№ док.	Подпись	Дата
Разработал	Клиш М.А.			<i>[Signature]</i>	
Проверил	Клиш М.А.			<i>[Signature]</i>	
И.контр.	Бутова Е.В.			<i>[Signature]</i>	
Утвердил	Мушкетер С.В.			<i>[Signature]</i>	
Раздел 1. Основная часть проекта планировки территории. Графическая часть			Стадия	Лист	Листов
			ПП	1.1	4
Чертеж красных линий. М 1:1000			ООО "Терпланпроект"		