


ПРОЕКТ ПЛАНИРОВКИ ТЕРРИТОРИИ УЛИЦЫ ПЕРВОМАЙСКАЯ ОТ УЛИЦЫ ВОКЗАЛЬНАЯ ДО ПЕРЕУЛКА КРАСНОФЛОТСКИЙ С ПРОЕКТОМ МЕЖЕВАНИЯ В ЕГО СОСТАВЕ С ВЫПОЛНЕНИЕМ ИНЖЕНЕРНЫХ ИЗЫСКАНИЙ

**ЧЕРТЕЖ ГРАНИЦ ЗОН ПЛАНИРУЕМОГО РАЗМЕЩЕНИЯ ЛИНЕЙНЫХ ОБЪЕКТОВ.
 ЧЕРТЕЖ ГРАНИЦ ЗОН ПЛАНИРУЕМОГО РАЗМЕЩЕНИЯ ЛИНЕЙНЫХ ОБЪЕКТОВ, ПОДЛЕЖАЩИХ РЕКОНСТРУКЦИИ
 В СВЯЗИ С ИЗМЕНЕНИЕМ ИХ МЕСТОПОЛОЖЕНИЯ. М 1:1000**

СХЕМА РАСПОЛОЖЕНИЯ ЛИСТОВ

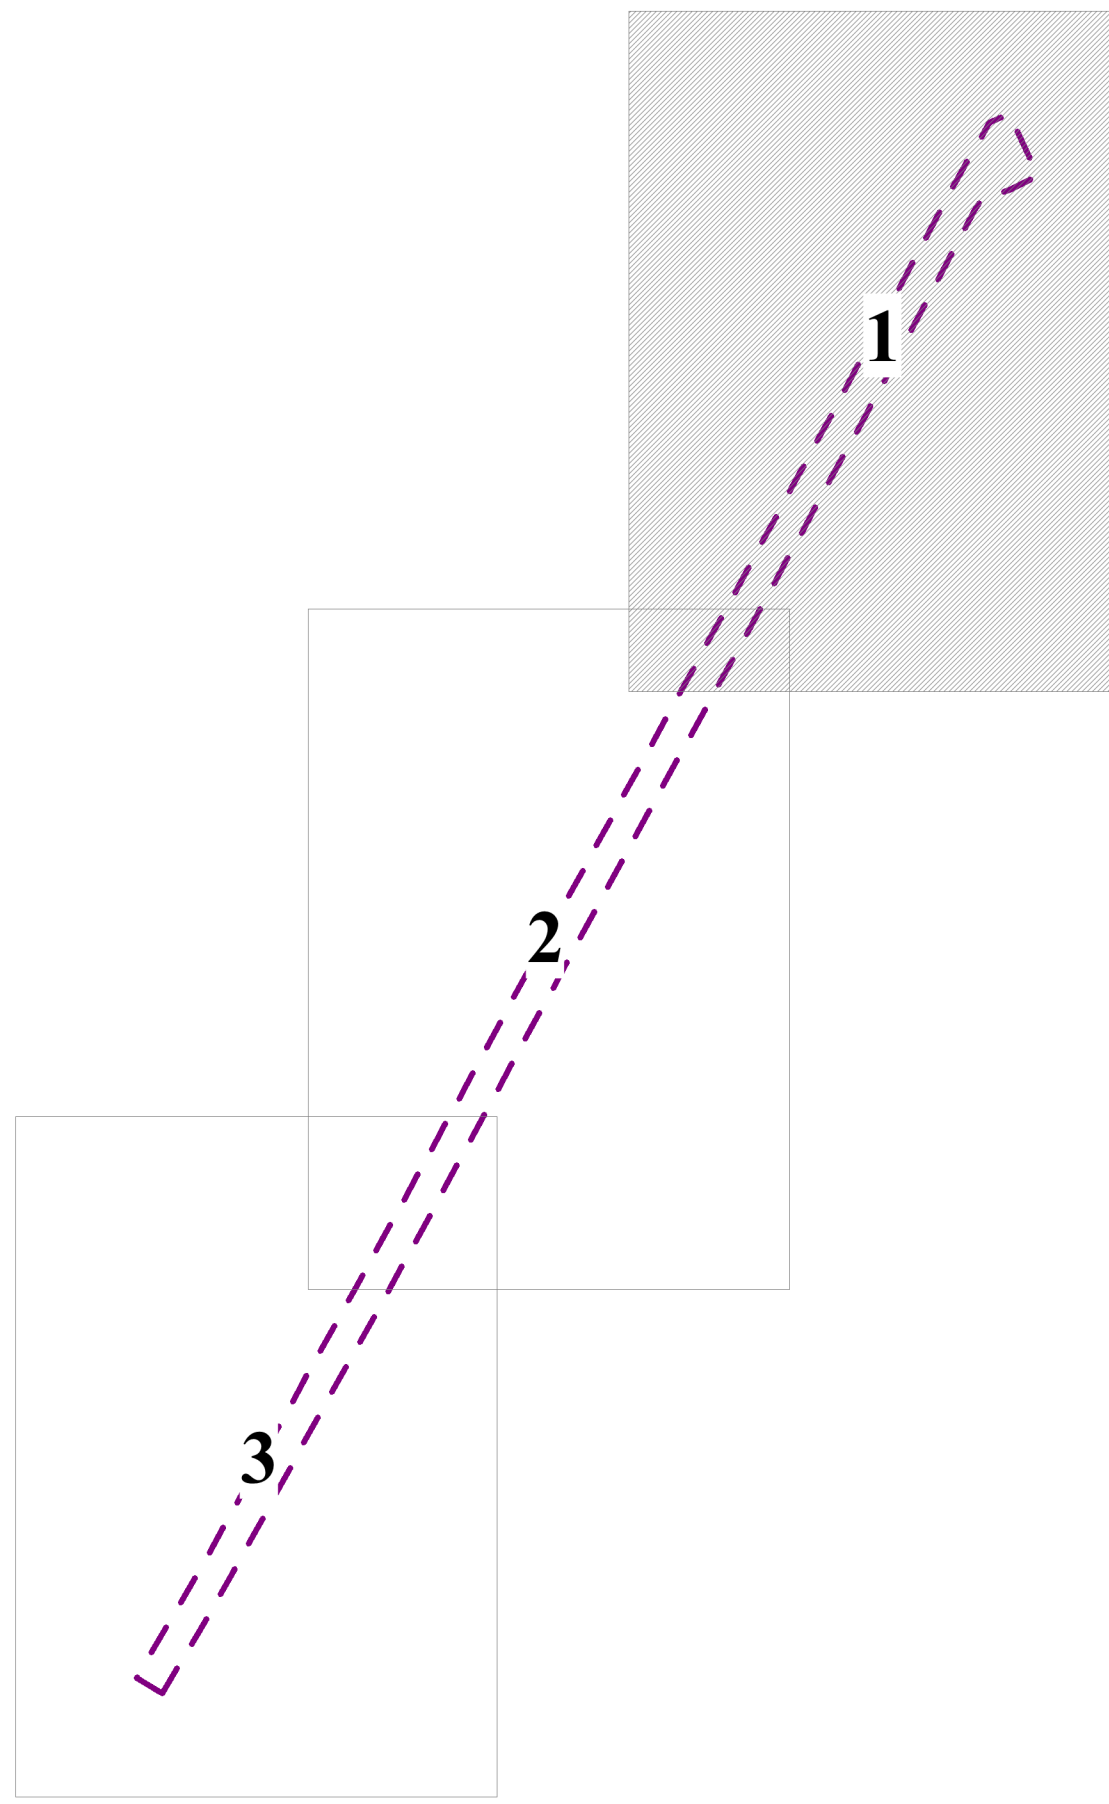

УСЛОВНЫЕ ОБОЗНАЧЕНИЯ

ГРАНИЦЫ

- Граница территории проектирования
- Граница зоны планируемого размещения линейного объекта
- 1 Номера характерных точек границ зон планируемого размещения линейных объектов
- Границы зон планируемого размещения линейных объектов, подлежащих реконструкции в связи с изменением их местоположения
- 1 Номера характерных точек границ зон планируемого размещения линейных объектов, подлежащих реконструкции в связи с изменением их местоположения

ТРАНСПОРТНАЯ ИНФРАСТРУКТУРА

- Улично-дорожная сеть

ЛИСТ 1
ЛИСТ 2

ПП 29/ПМ 42-2022-9					
Проект планировки территории улицы Первомайская от улицы Вокзальная до переулка Краснофлотский с проектом межевания в его составе с выполнением инженерных изысканий					
Изм.	Кол.уч.	Лист	№ док.	Полость	Дата
Разработал	Евс М.А.				
Проверил	Евс М.А.				
Раздел 1. Основная часть проекта планировки территории. Графическая часть				Стадия	Лист
				ПП	2.1
				Листов	3
Чертеж границ зон планируемого размещения линейных объектов. Чертеж границ зон планируемого размещения линейных объектов, подлежащих реконструкции в связи с изменением их местоположения. М 1:1000					
ООО "Терпланпроект"					