


**ПРОЕКТ ПЛАНИРОВКИ ТЕРРИТОРИИ УЛИЦЫ ЛЕНИНА ОТ УЛИЦЫ КРАСНЫЙ СОКОЛ ДО УЛИЦЫ КИРОВА С ПРОЕКТОМ МЕЖЕВАНИЯ В ЕГО СОСТАВЕ С ВЫПОЛНЕНИЕМ ИНЖЕНЕРНЫХ ИЗЫСКАНИЙ**

**ЧЕРТЕЖ ГРАНИЦ ЗОН ПЛАНИРУЕМОГО РАЗМЕЩЕНИЯ ЛИНЕЙНЫХ ОБЪЕКТОВ.  
ЧЕРТЕЖ ГРАНИЦ ЗОН ПЛАНИРУЕМОГО РАЗМЕЩЕНИЯ ЛИНЕЙНЫХ ОБЪЕКТОВ, ПОДЛЕЖАЩИХ РЕКОНСТРУКЦИИ  
В СВЯЗИ С ИЗМЕНЕНИЕМ ИХ МЕСТОПОЛОЖЕНИЯ. М 1 1000**

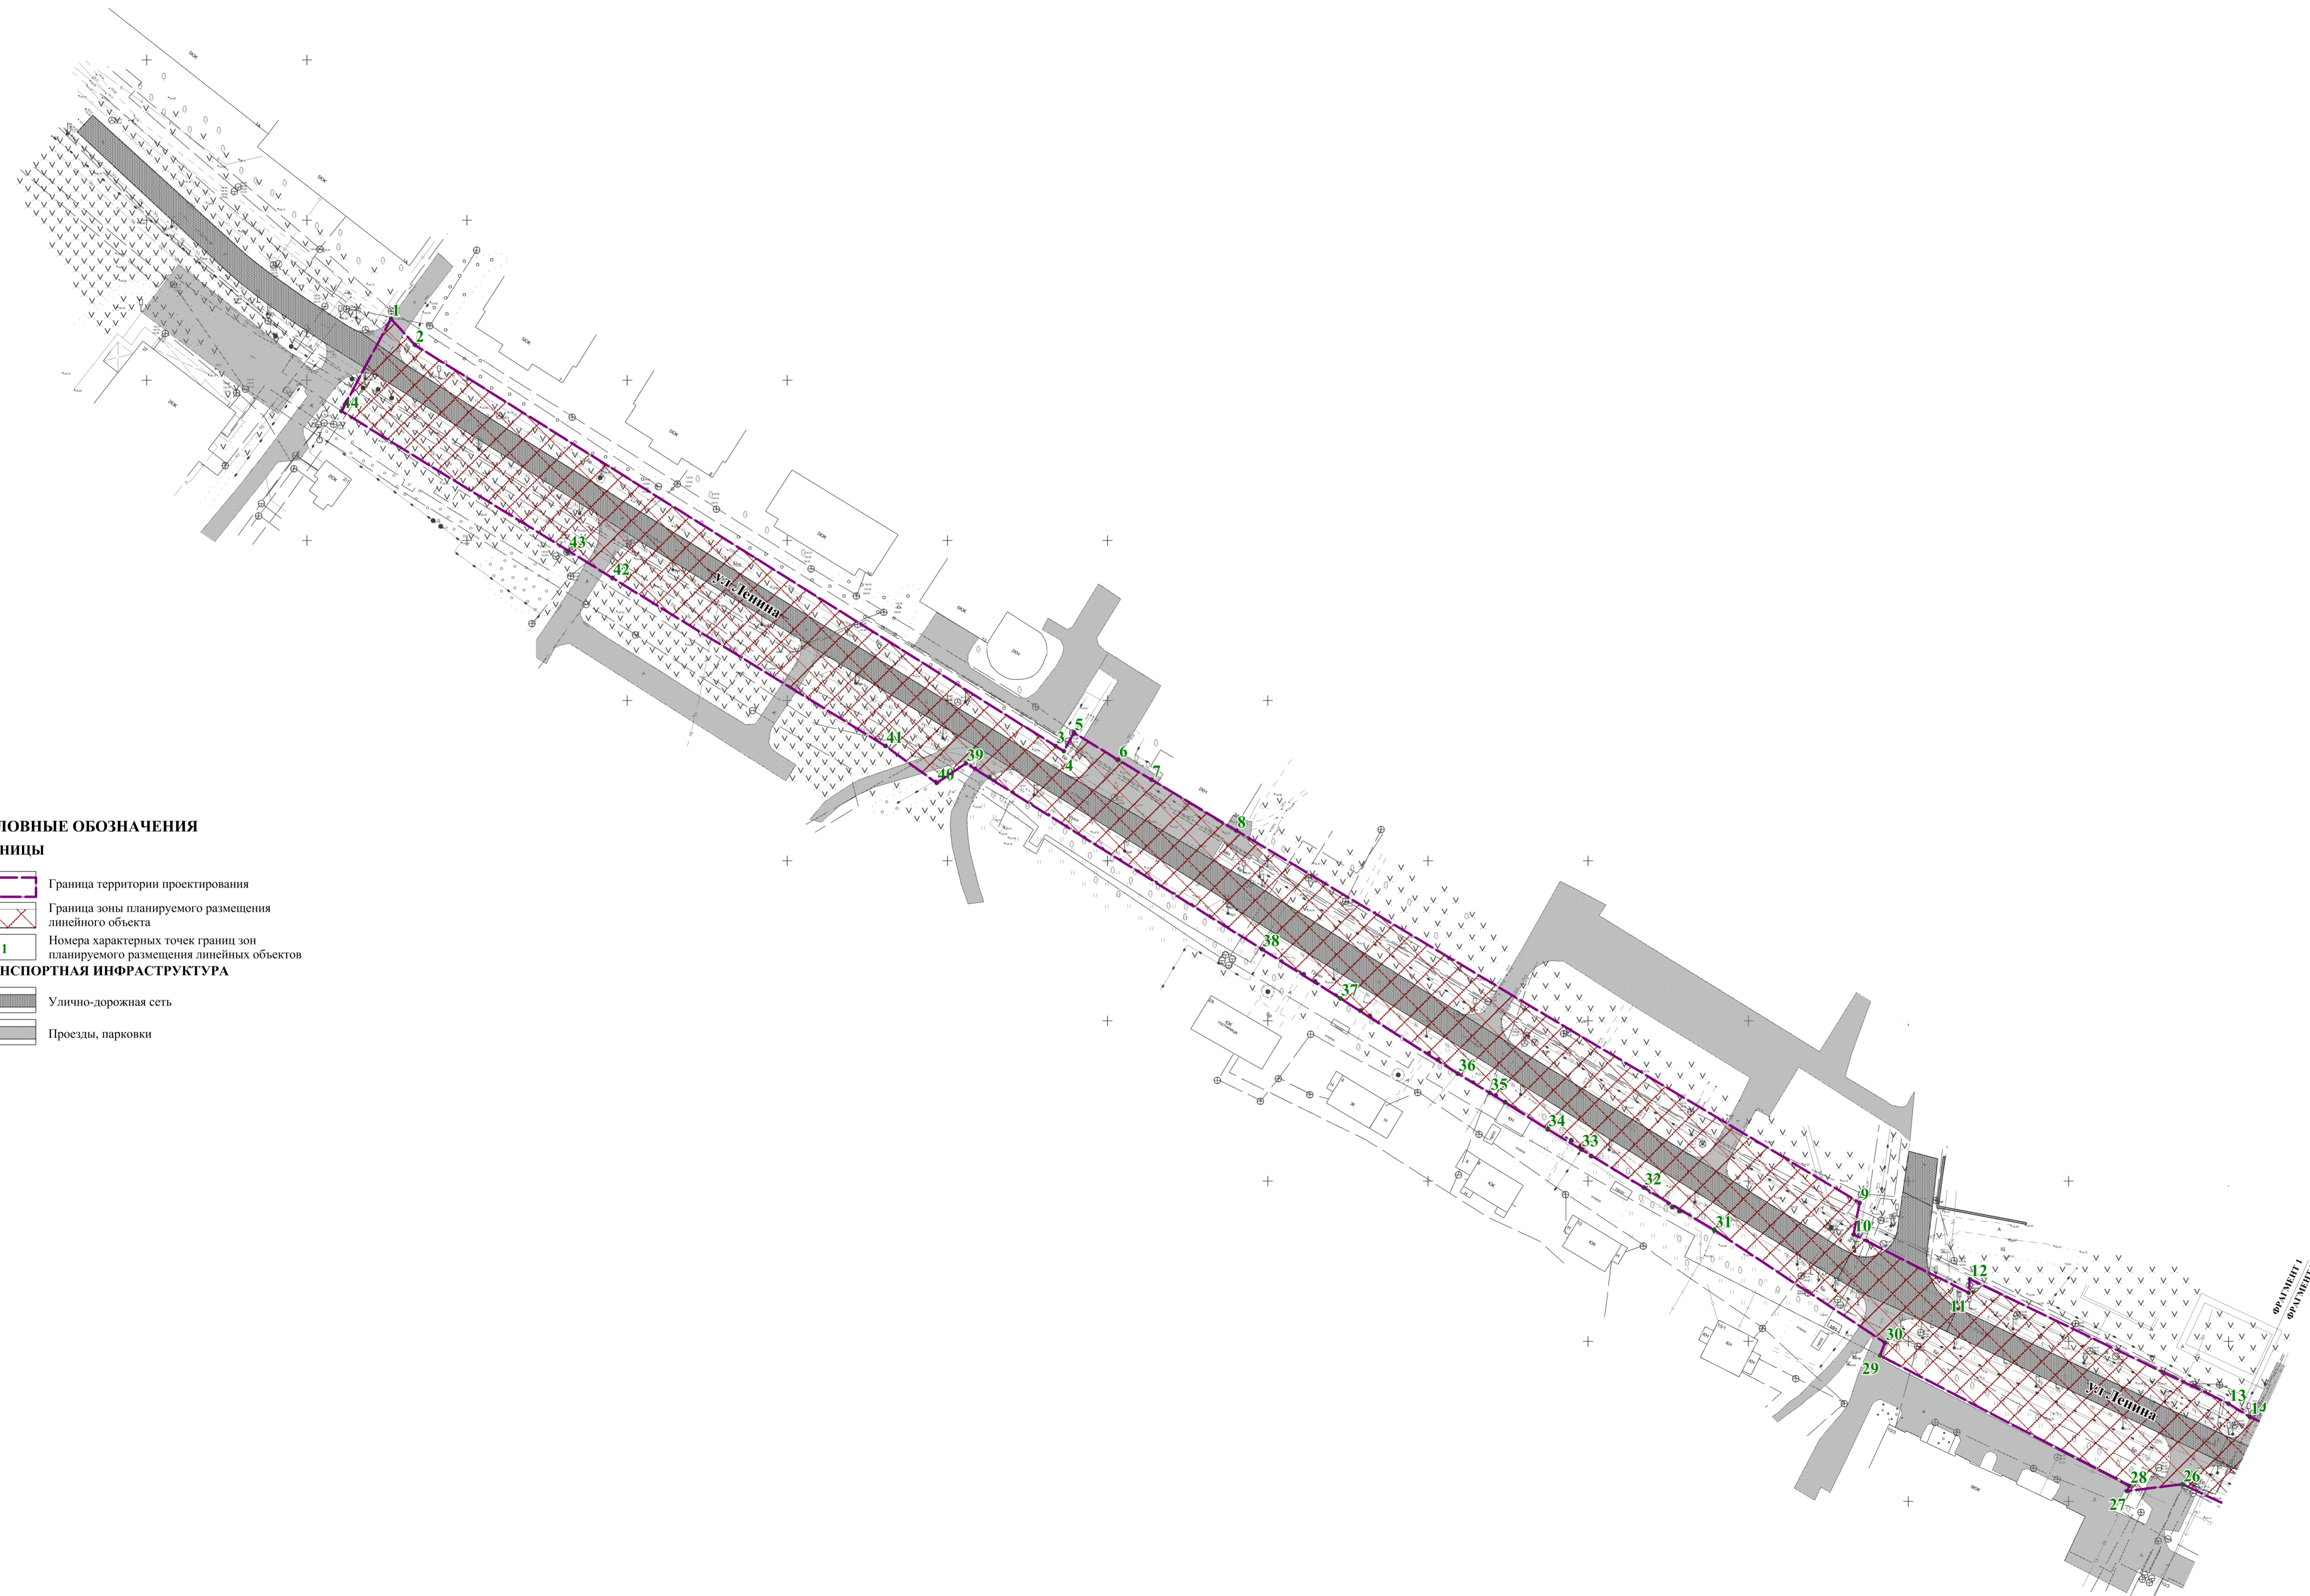


**УСЛОВНЫЕ ОБОЗНАЧЕНИЯ ГРАНИЦЫ**

- Граница территории проектирования
- Граница зоны планируемого размещения линейного объекта
- Номера характерных точек границ зон планируемого размещения линейных объектов

**ТРАНСПОРТНАЯ ИНФРАСТРУКТУРА**

- Улично-дорожная сеть
- Проезды, парковки

СХЕМА РАСПОЛОЖЕНИЯ ЛИСТОВ

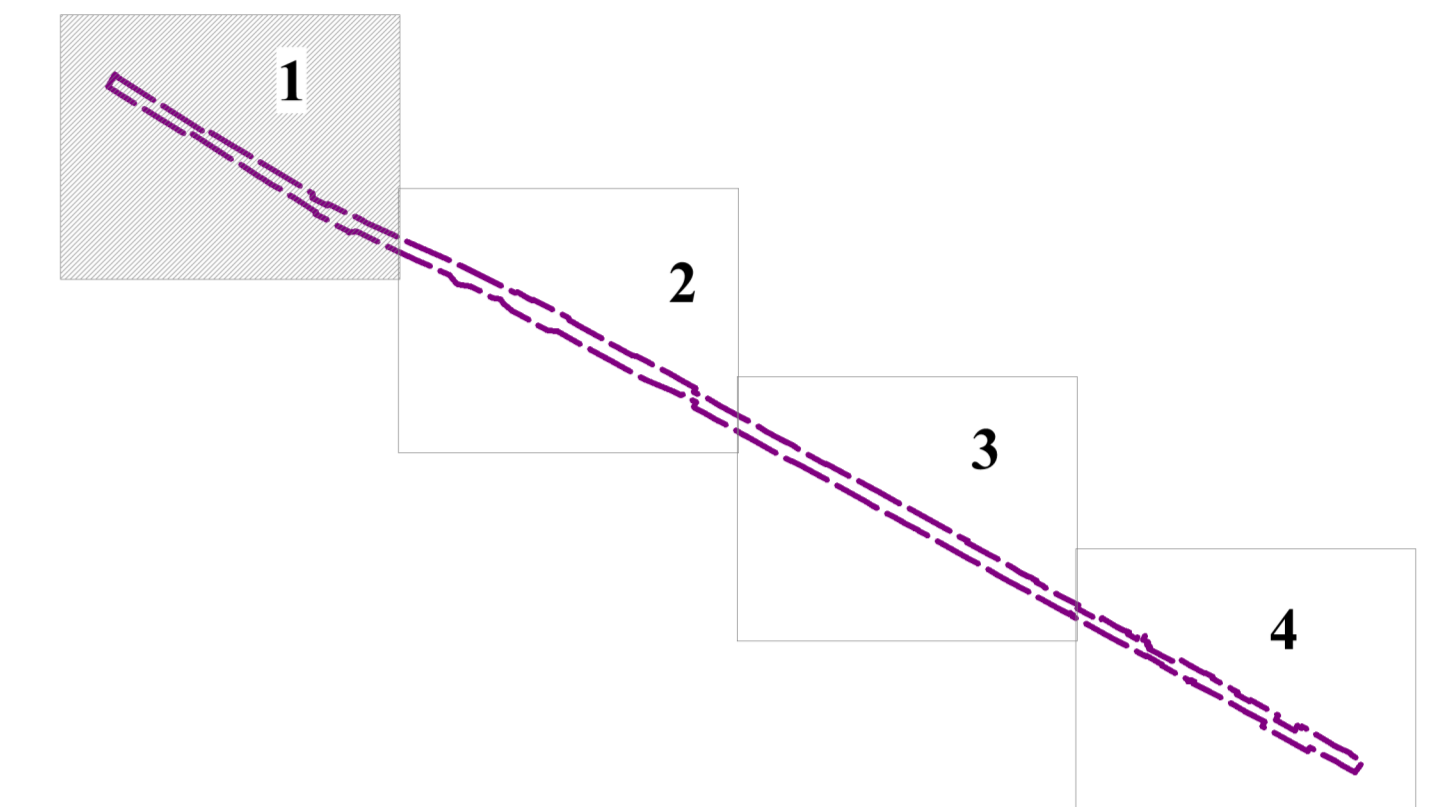

ПП 29/ПМ 42-2022-8					
Проект планировки территории улицы Ленина от улицы Красный Сокол до улицы Кирова с проектом межевания в его составе с выполнением инженерных изысканий					
Изм.	Кол.уч.	Лист	Ф.и.о.	Подпись	Дата
Разработал	Мам М.А.			<i>М.А.Мам</i>	
Проверил	Мам М.А.			<i>М.А.Мам</i>	
Раздел 1. Основная часть проекта планировки территории. Графическая часть				Стадия	Лист
				ПП	2.1
				Листов	4
<small>Чертеж границ зон планируемого размещения линейных объектов, подлежащих реконструкции в связи с изменением их местоположения. М 1 1000</small>					
				ООО "Терпланирокт"	