


Схема расположения земельного участка или земельных участков
на кадастровом плане территории
кадастровый квартал 54:32:010447

Приложение №5 к постановлению
администрации г. Бердска
№ от

Условный номер земельного участка :3У1
Площадь земельного участка 138 кв. м

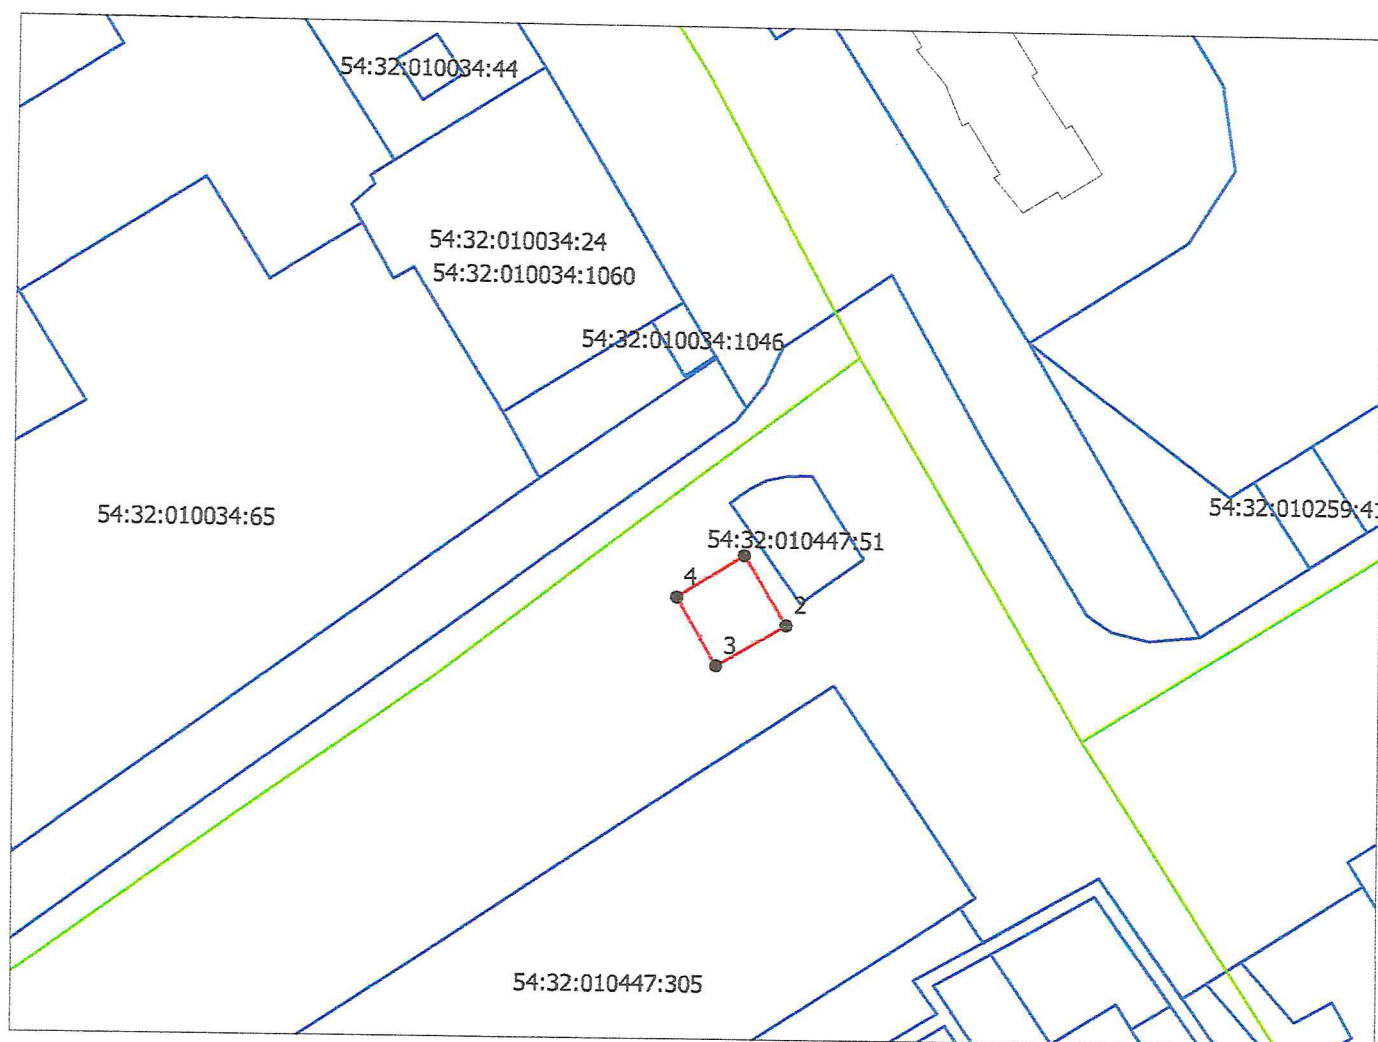




система координат МСК НСО, зона 4

Масштаб 1:500

N_тчк	X_м	Y_м
1	455 920,49	4 206 723,13
2	455 910,41	4 206 729,27
3	455 904,39	4 206 719,03
4	455 914,35	4 206 713,19

Условные обозначения:

-  изображение границ учтенных земельных участков
-  изображение границ образуемого земельного участка
-  изображение границы кадастрового квартала
- :259 кадастровый номер учтенного земельного участка
- :3У1 условный номер образуемого земельного участка
- 54:32:010038 кадастровый номер кадастрового квартала