


Чертеж проекта межевания территории

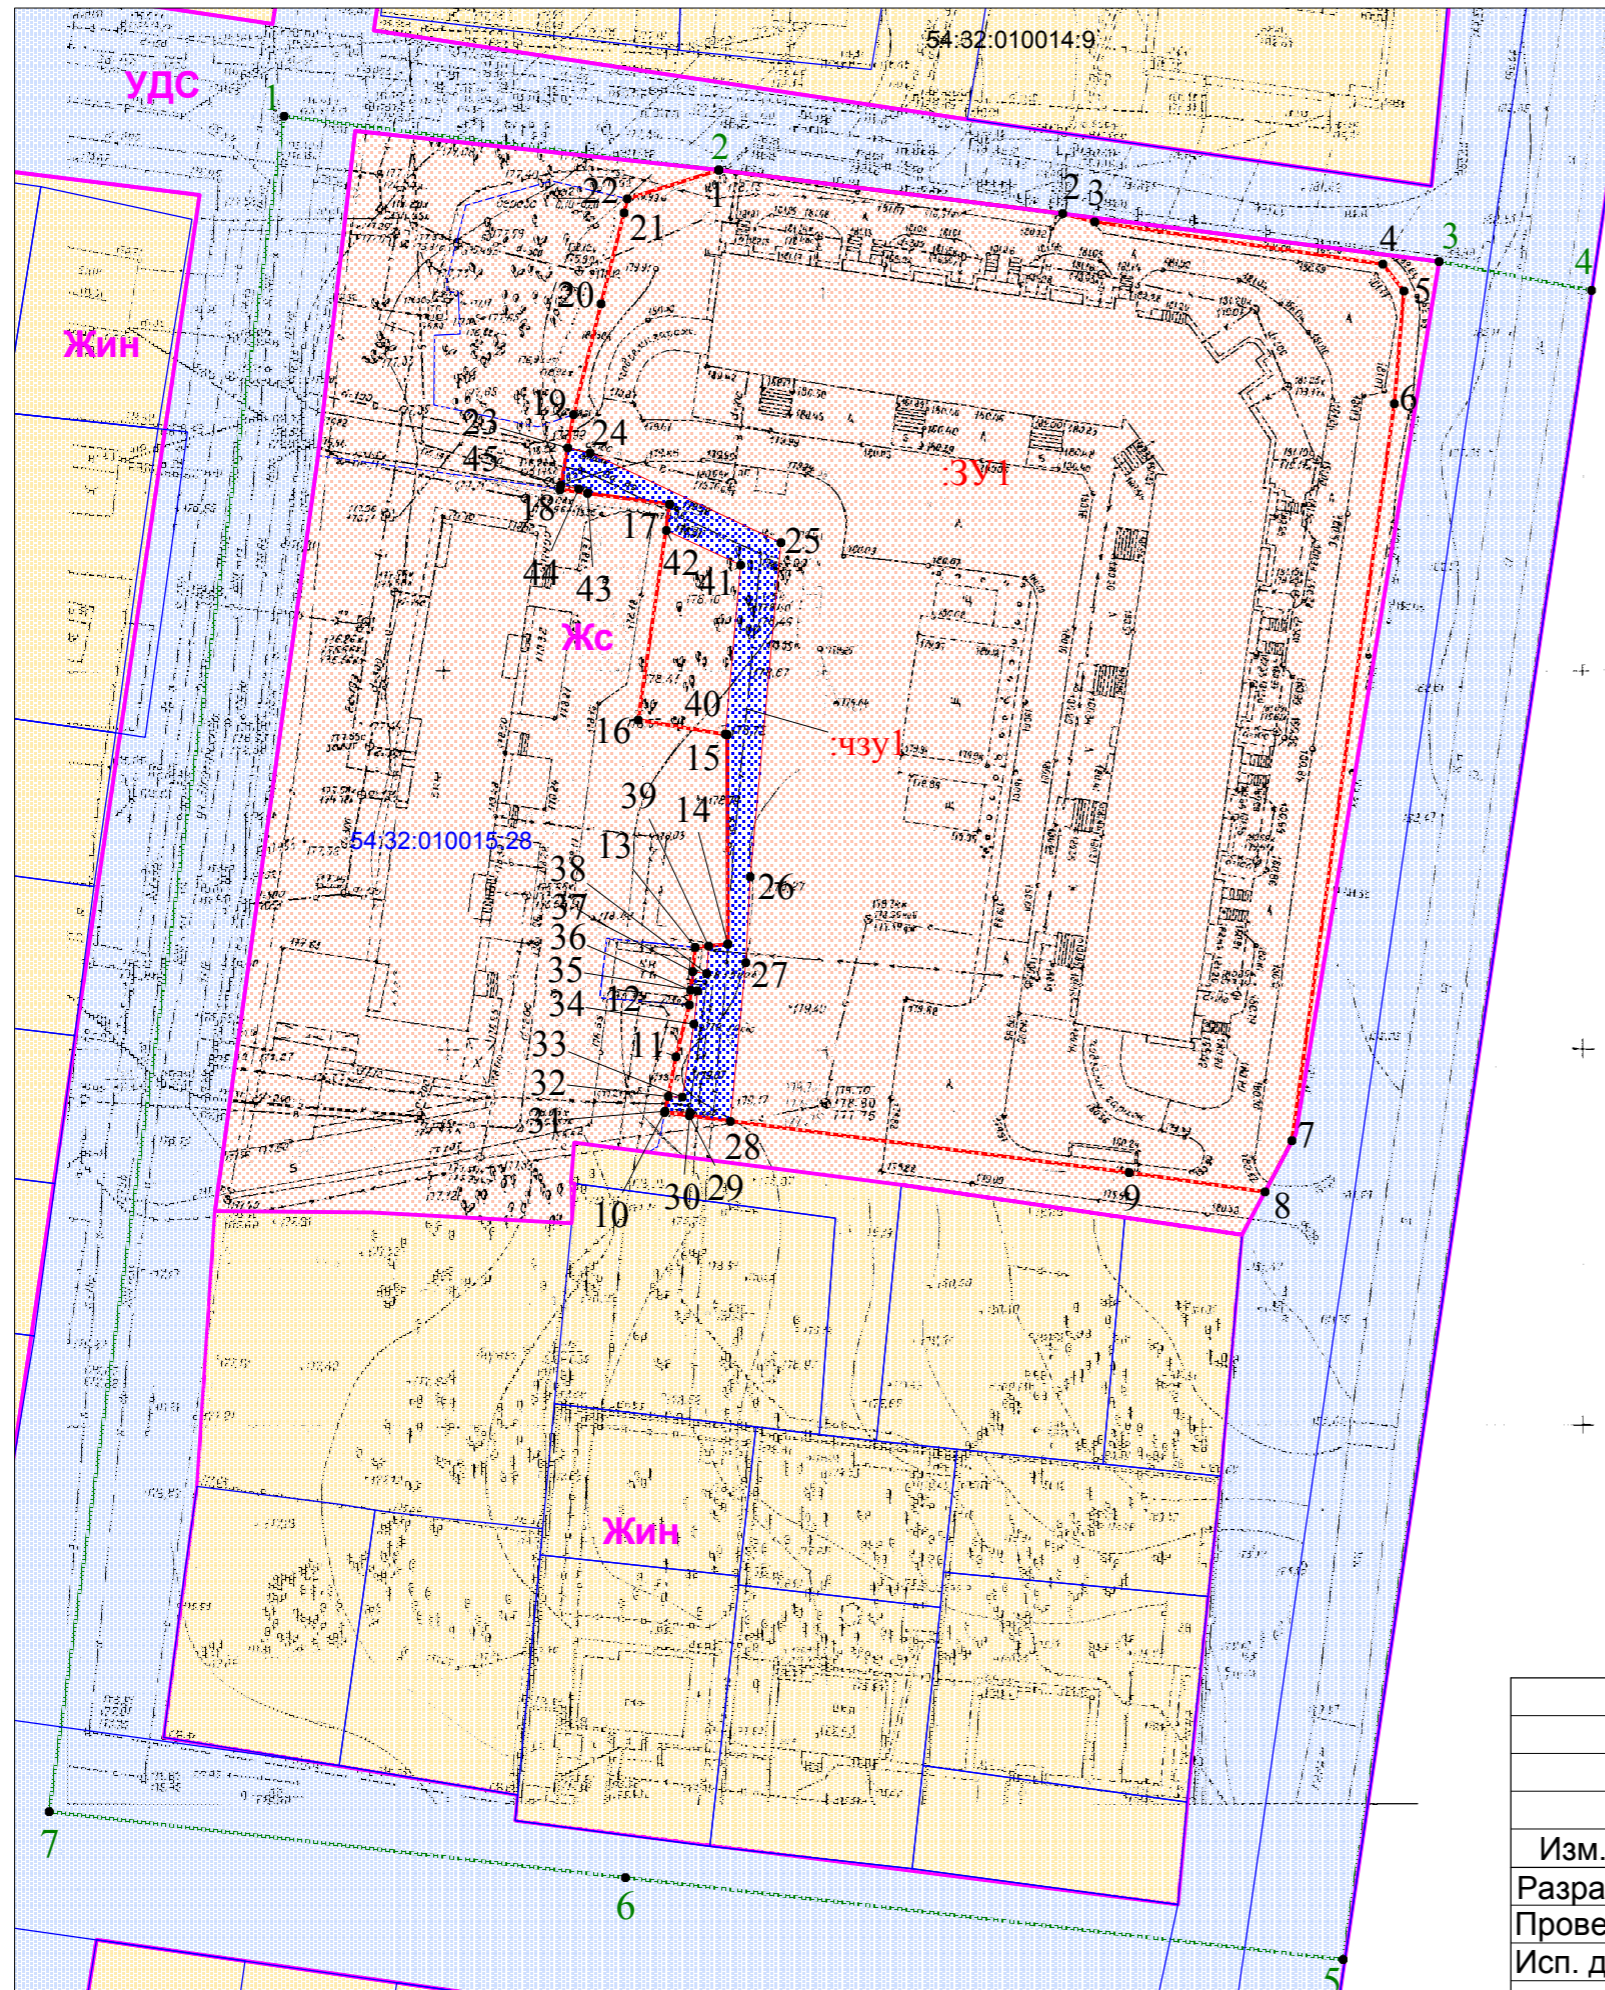

УСЛОВНЫЕ ОБОЗНАЧЕНИЯ:

- Границы земельных участков, поставленных на государственный кадастровый учет
- Границы проектируемых земельных участков
- Жс -Зона застройки среднеэтажными жилыми домами
- УДС -Зона уличной и дорожной сети
- Жин -Зона застройки индивидуальными жилыми домами и ведения личного подсобного хозяйства
- :ЗУ1 -Обозначение проектируемого земельного участка
- 1 -Обозначение поворотной точки земельного участка
- 1 -Обозначение характерной поворотной точки границы территории, в отношении которой утвержден проект межевания территории
- чзуп -Обозначение и границы публичного сервитута
- Границы территории, в отношении которой утвержден проект межевания территории

Система координат МСК НСО, зона 4  
категория земель: земли населенных пунктов

Взам. инв. №	
Подпись и дата	
Инв. № подл.	

1-ПМТ						
Новосибирская область, город Бердск, улица Большевистская, дом 53						
Изм.	Кол.уч.	Лист	№док.	Подпись	Дата	
Разработ.	Носаков				10.20	Многоквартирный жилой дом
Проверил	Носаков				10.20	
Исп. директор	Носаков				10.20	
Чертеж проекта межевания территории М 1:1000						Стация 1
						Лист 1
						Листов 1
ООО "ЗКБ"						