
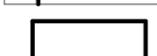


Чертеж планировки территории. М 1:500. Лист 1.

Условные обозначения:

-  - Границы проектирования
-  - Красные линии сущ.
-  - Границы участков
-  - Границы участка 54:32:010364:12
-  - Границы испрашиваемого участка
-  - Сущ. дороги и проезды
-  - Строения

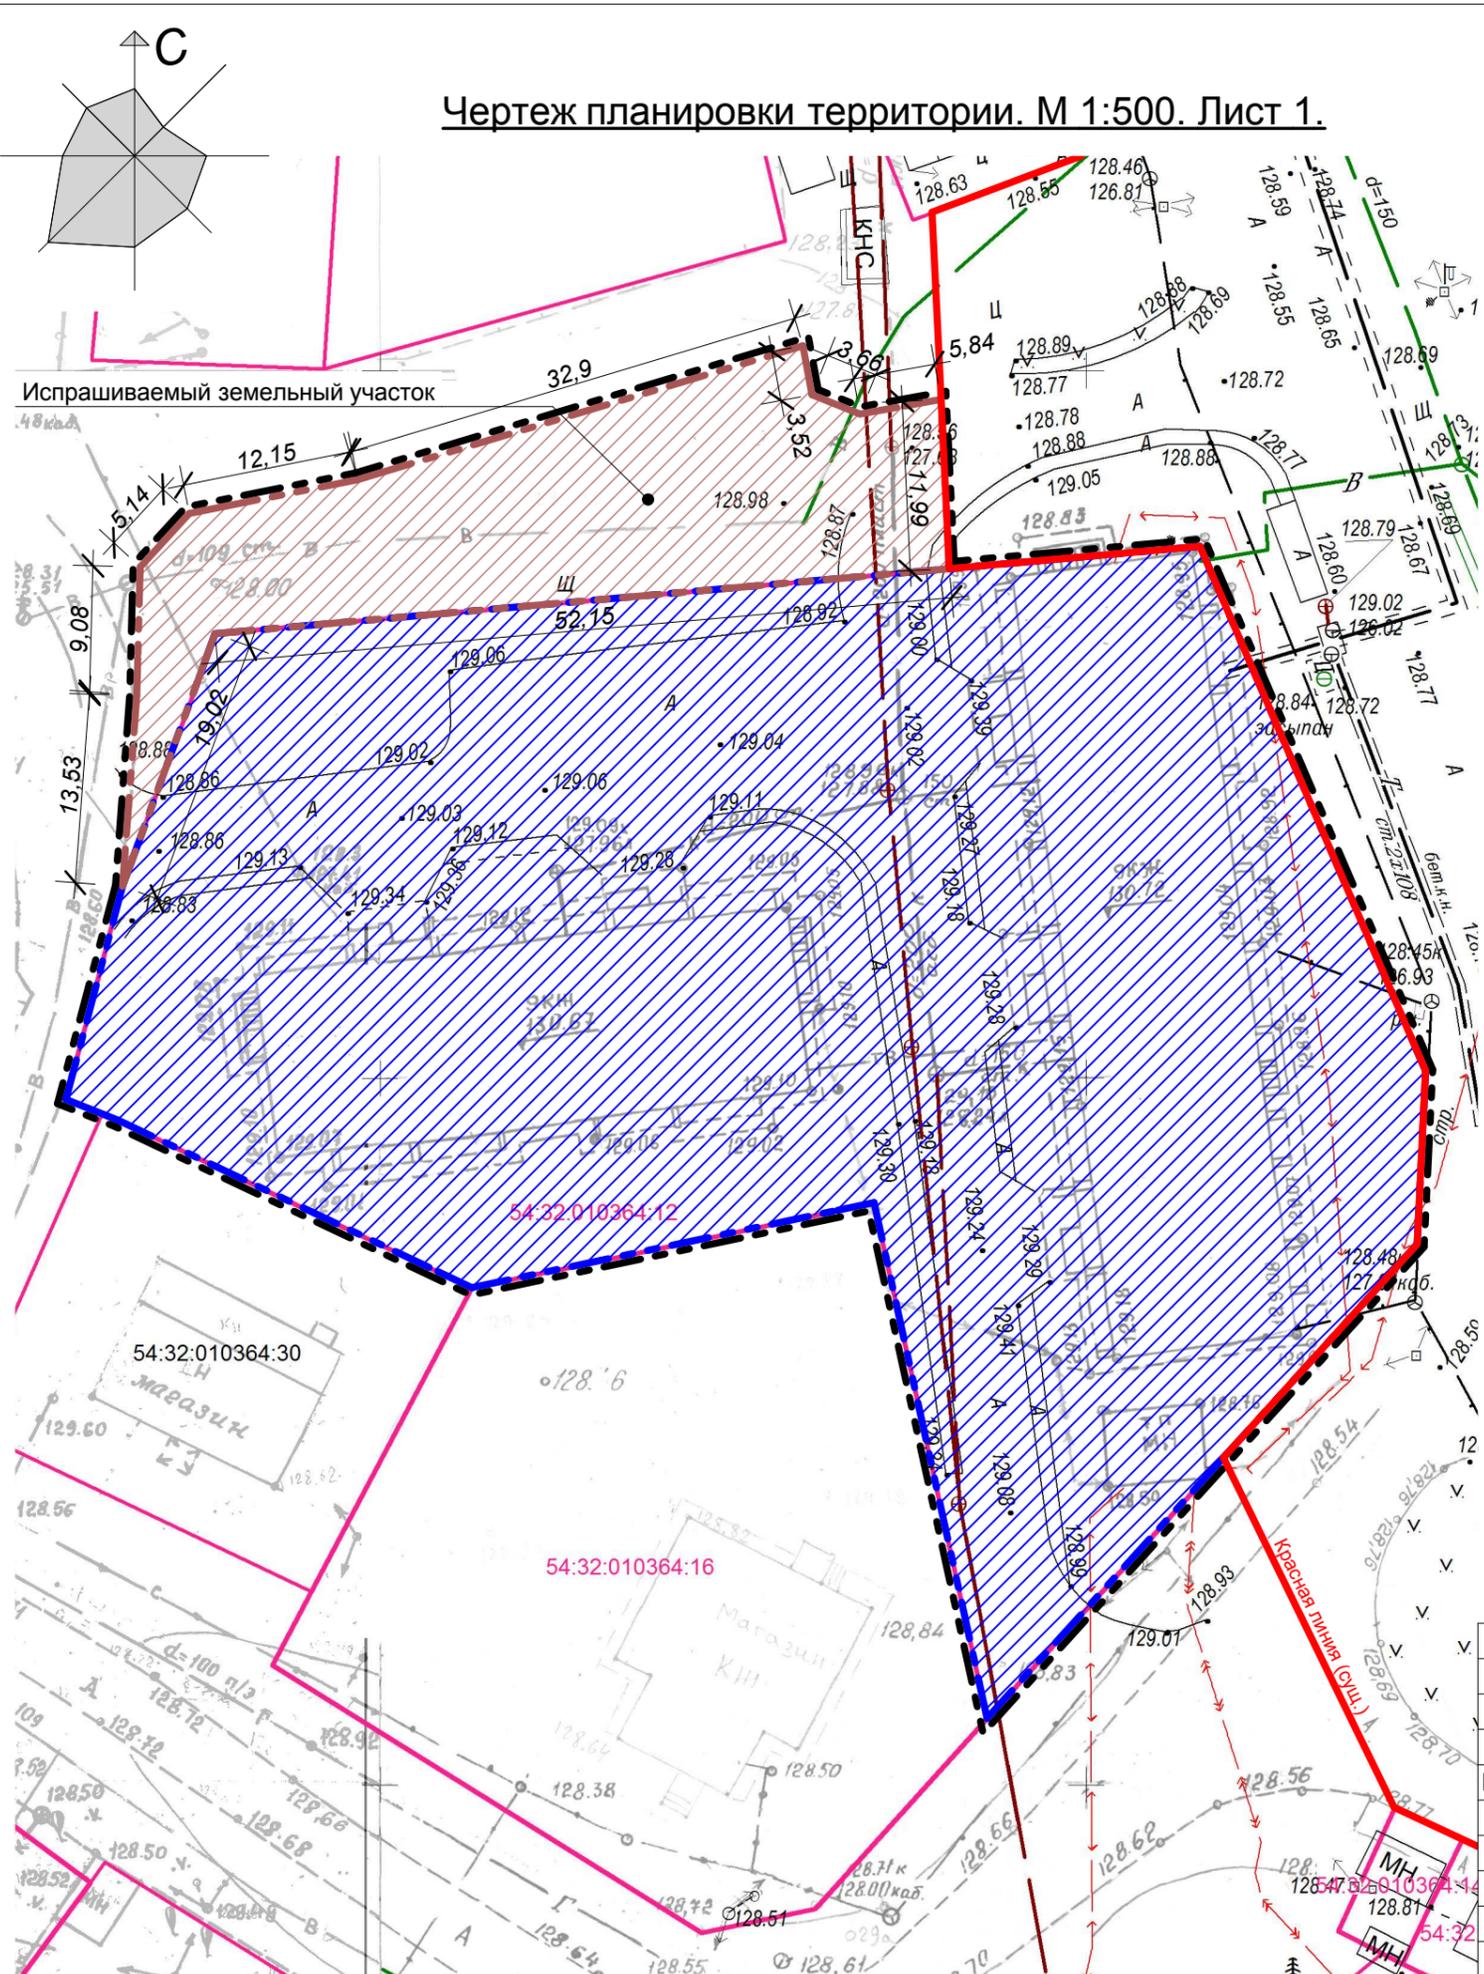

Баланс территории

№ п/п	Наименование	Ед. изм.	Кол-во	Прим
1	Проектная площадь	м2	5 261,0	
2	Участок 54:32:010364:12	м2	4 537,0	
3	Испрашиваемый участок	м2	724,0	

21.283 - ПП.УЧ

Новосибирская область, г. Бердск,  
участок с кадастровым номером 54:32:010364:12

Изм.	Ком.	Лист	№ док.	Подп.	Дата
		Корыткин			
		Баев			
		Баев			

Проект планировки участка.  
Утверждаемая часть

Стадия	Лист	Листов
П	1	2

Чертеж планировки территории.  
М 1:500. Лист 1.

ООО "АНТ-Архитектура Новых  
Технологий"

СОГЛАСОВАНО:

Взамен инв. N

Подпись и дата

Инв. N подл.