


Условный номер земельного участка :3У1
Площадь земельного участка 36 кв. м

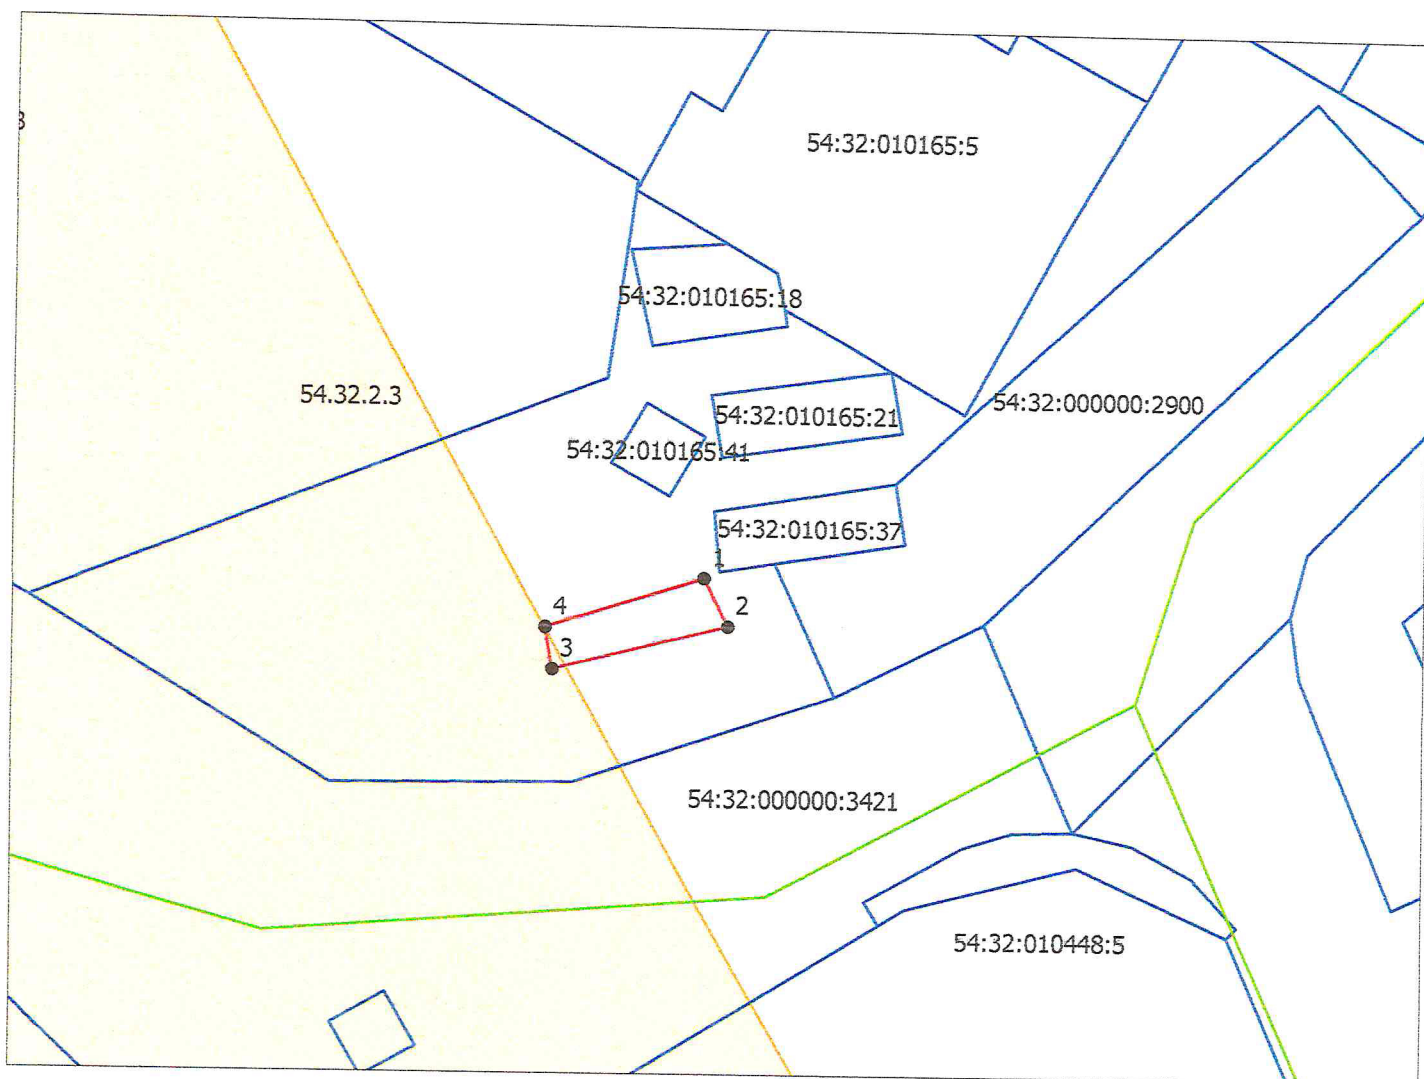

система координат МСК НСО, зона 4

Масштаб 1:500

N_тчк	X_м	Y_м
1	456 851,93	4 208 802,59
2	456 848,75	4 208 804,16
3	456 845,80	4 208 792,55
4	456 848,59	4 208 792,07

Условные обозначения:

- 54.32.2.3 изображение границ ЗОУИТ
- изображение границ учтенных земельных участков
- изображение границ образуемого земельного участка
- изображение границы кадастрового квартала
- :259 кадастровый номер учтенного земельного участка
- :3У1 условный номер образуемого земельного участка
- 54:32:010038 кадастровый номер кадастрового квартала