


Чертеж проекта межевания территории

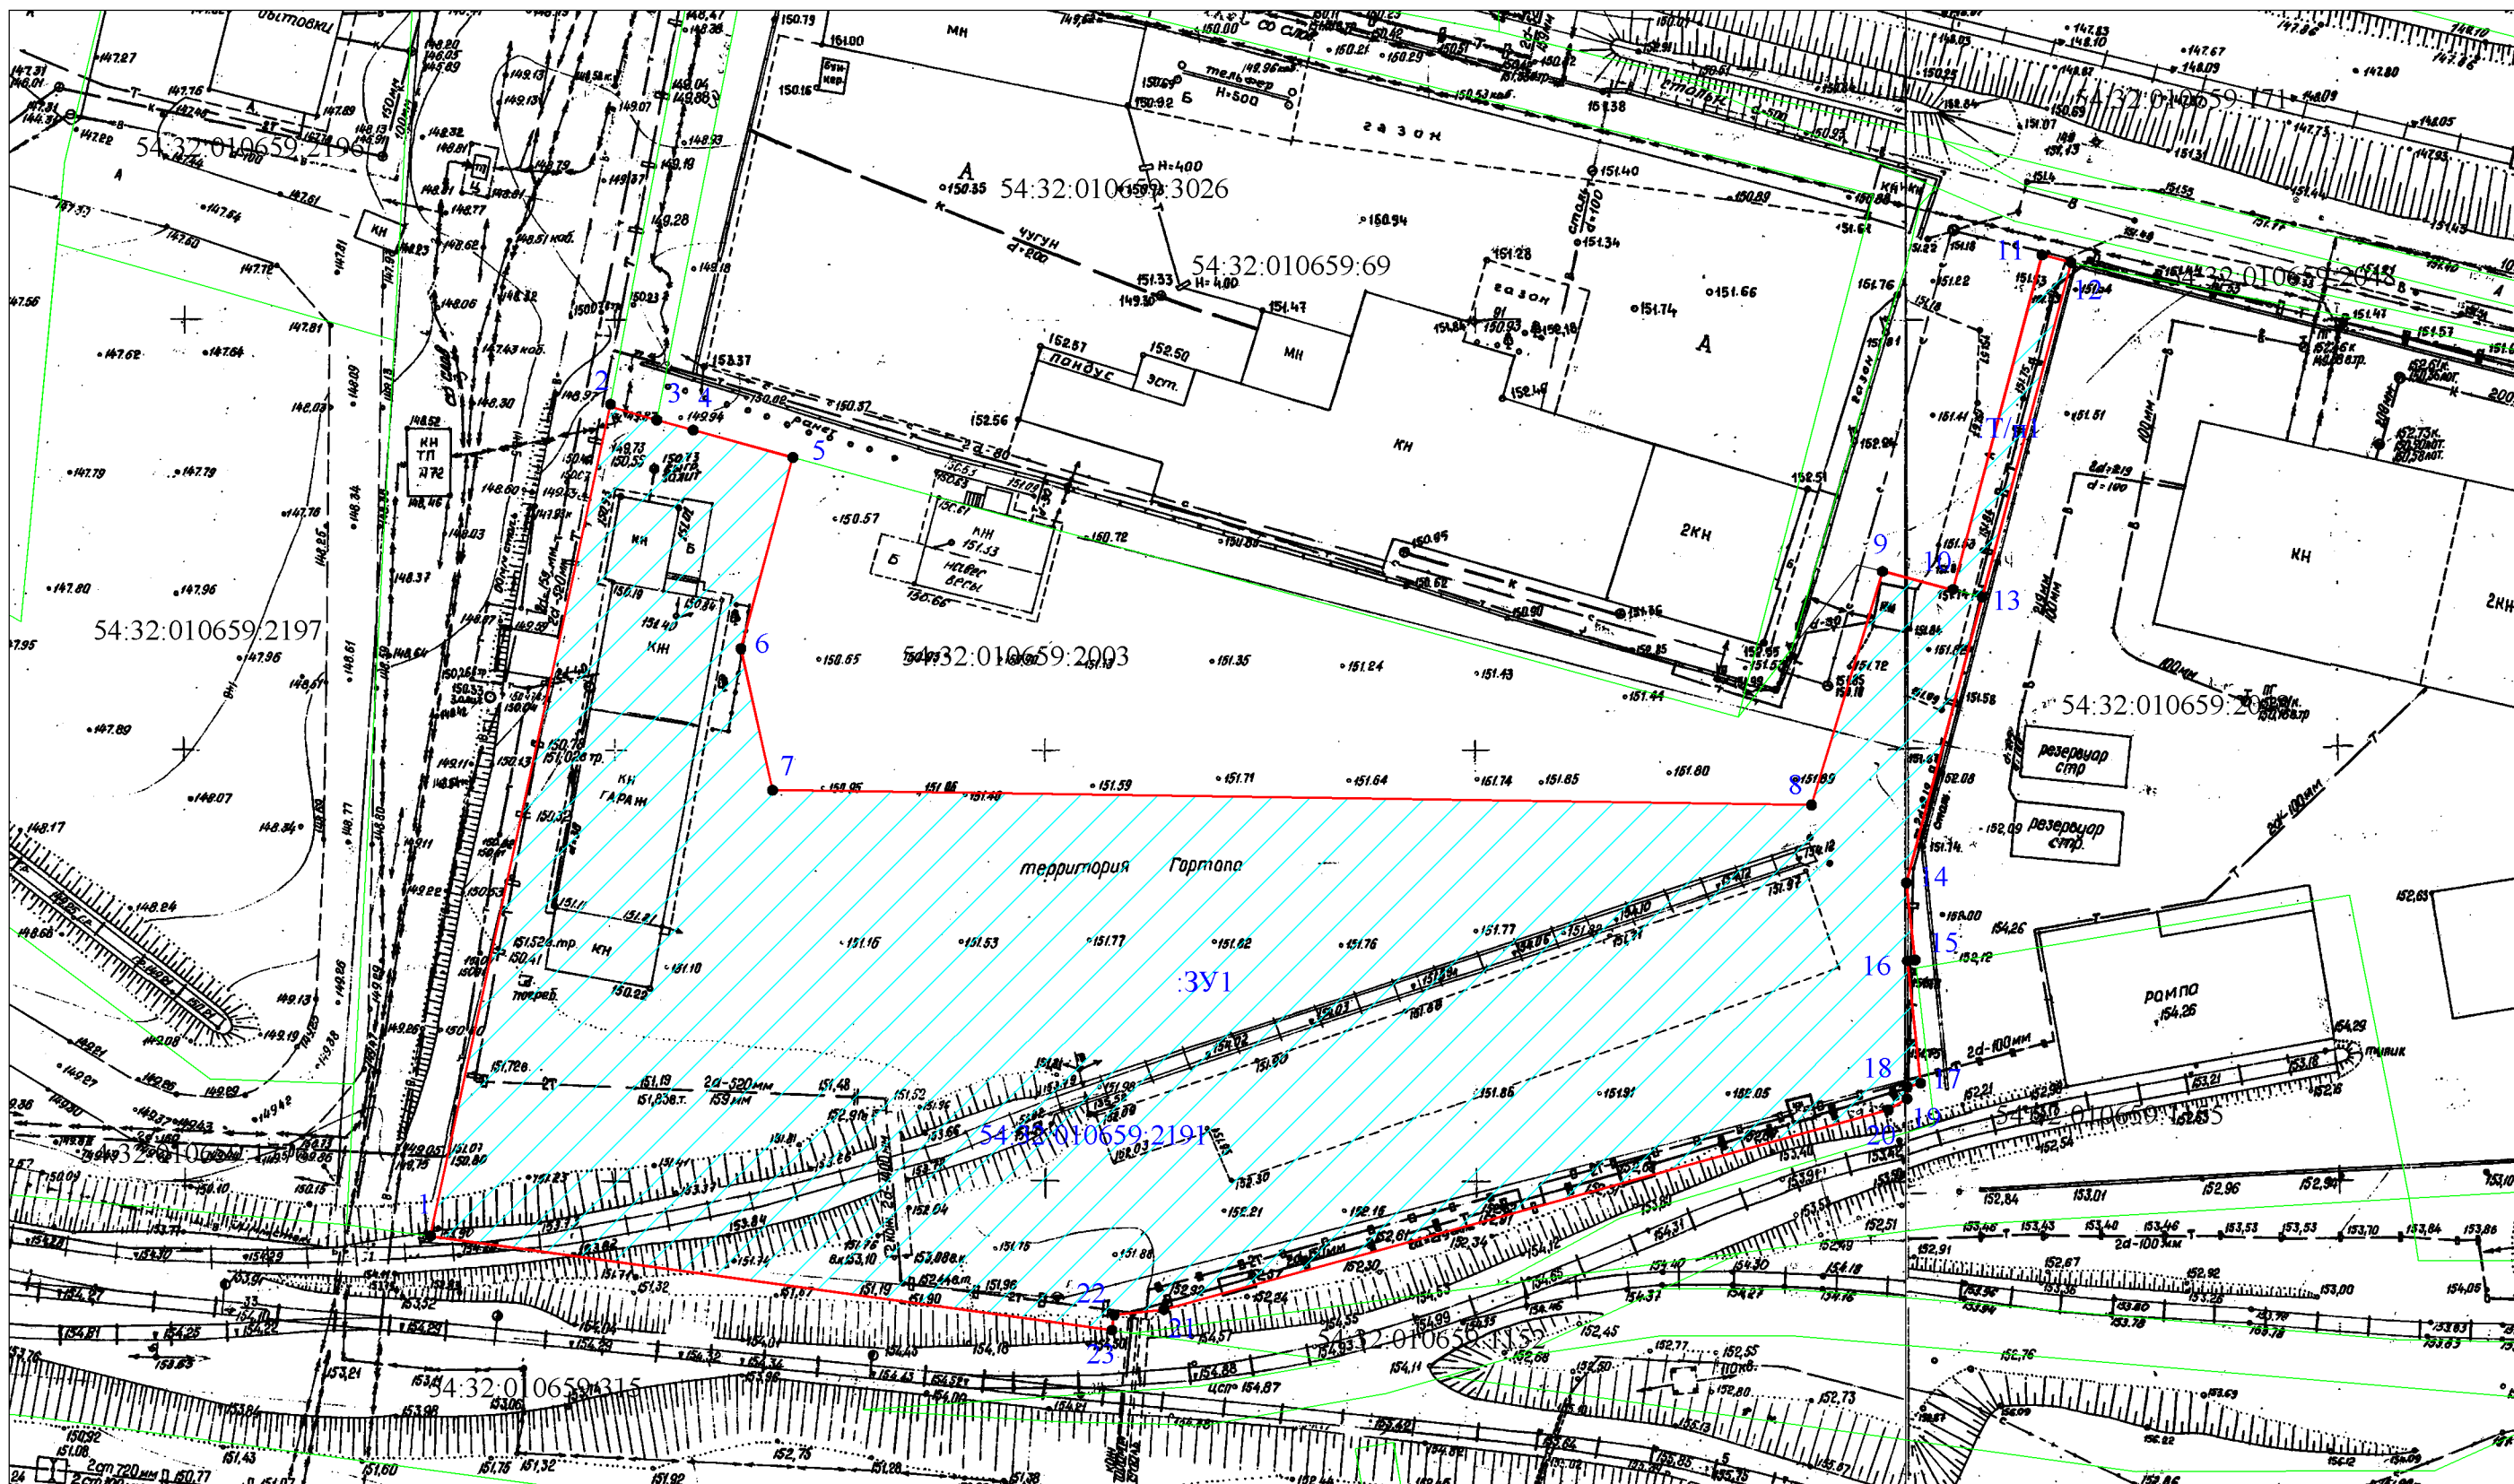

Формула образования земельного участка путем перераспределения

$$:ЗУ1 = :2191 + T/p1 = 10013 \text{ кв.м.} + 141 \text{ кв.м.} = 10154 \text{ кв.м.}$$

Условные обозначения:

- Границы земельных участков по сведениям ЕГРН

- Границы проектируемого земельного участка :ЗУ1

54:32:010659:2191 - Кадастровый номер земельного участка

:ЗУ1 - Обозначение образуемого земельного участка

						01/10-ПМ			
						Новосибирская область, г. Бердск, ул. Промышленная			
Изм.	Кол.уч.	Лист	№ док.	Подп.	Дата.	Проект межевания территории	Стадия	Лист	Листов
							П	1	4
							Чертеж проекта межевания территории М 1:1000		
						ООО «СИП Меридиан»			