


# ПРОЕКТ ПЛАНИРОВКИ ТЕРРИТОРИИ Г. БЕРДСКА, УЛИЦЫ ЛУННАЯ ОТ УЛ. БЕЛОКАМЕННАЯ ДО УЛ. РАЗДОЛЬНАЯ И ОТ УЛ. РАЗДОЛЬНАЯ ДО УЛ. ЧЕРЕМУШНАЯ С ПРОЕКТОМ МЕЖЕВАНИЯ В ЕГО СОСТАВЕ

ЧЕРТЕЖ КРАСНЫХ ЛИНИЙ М 1:2000

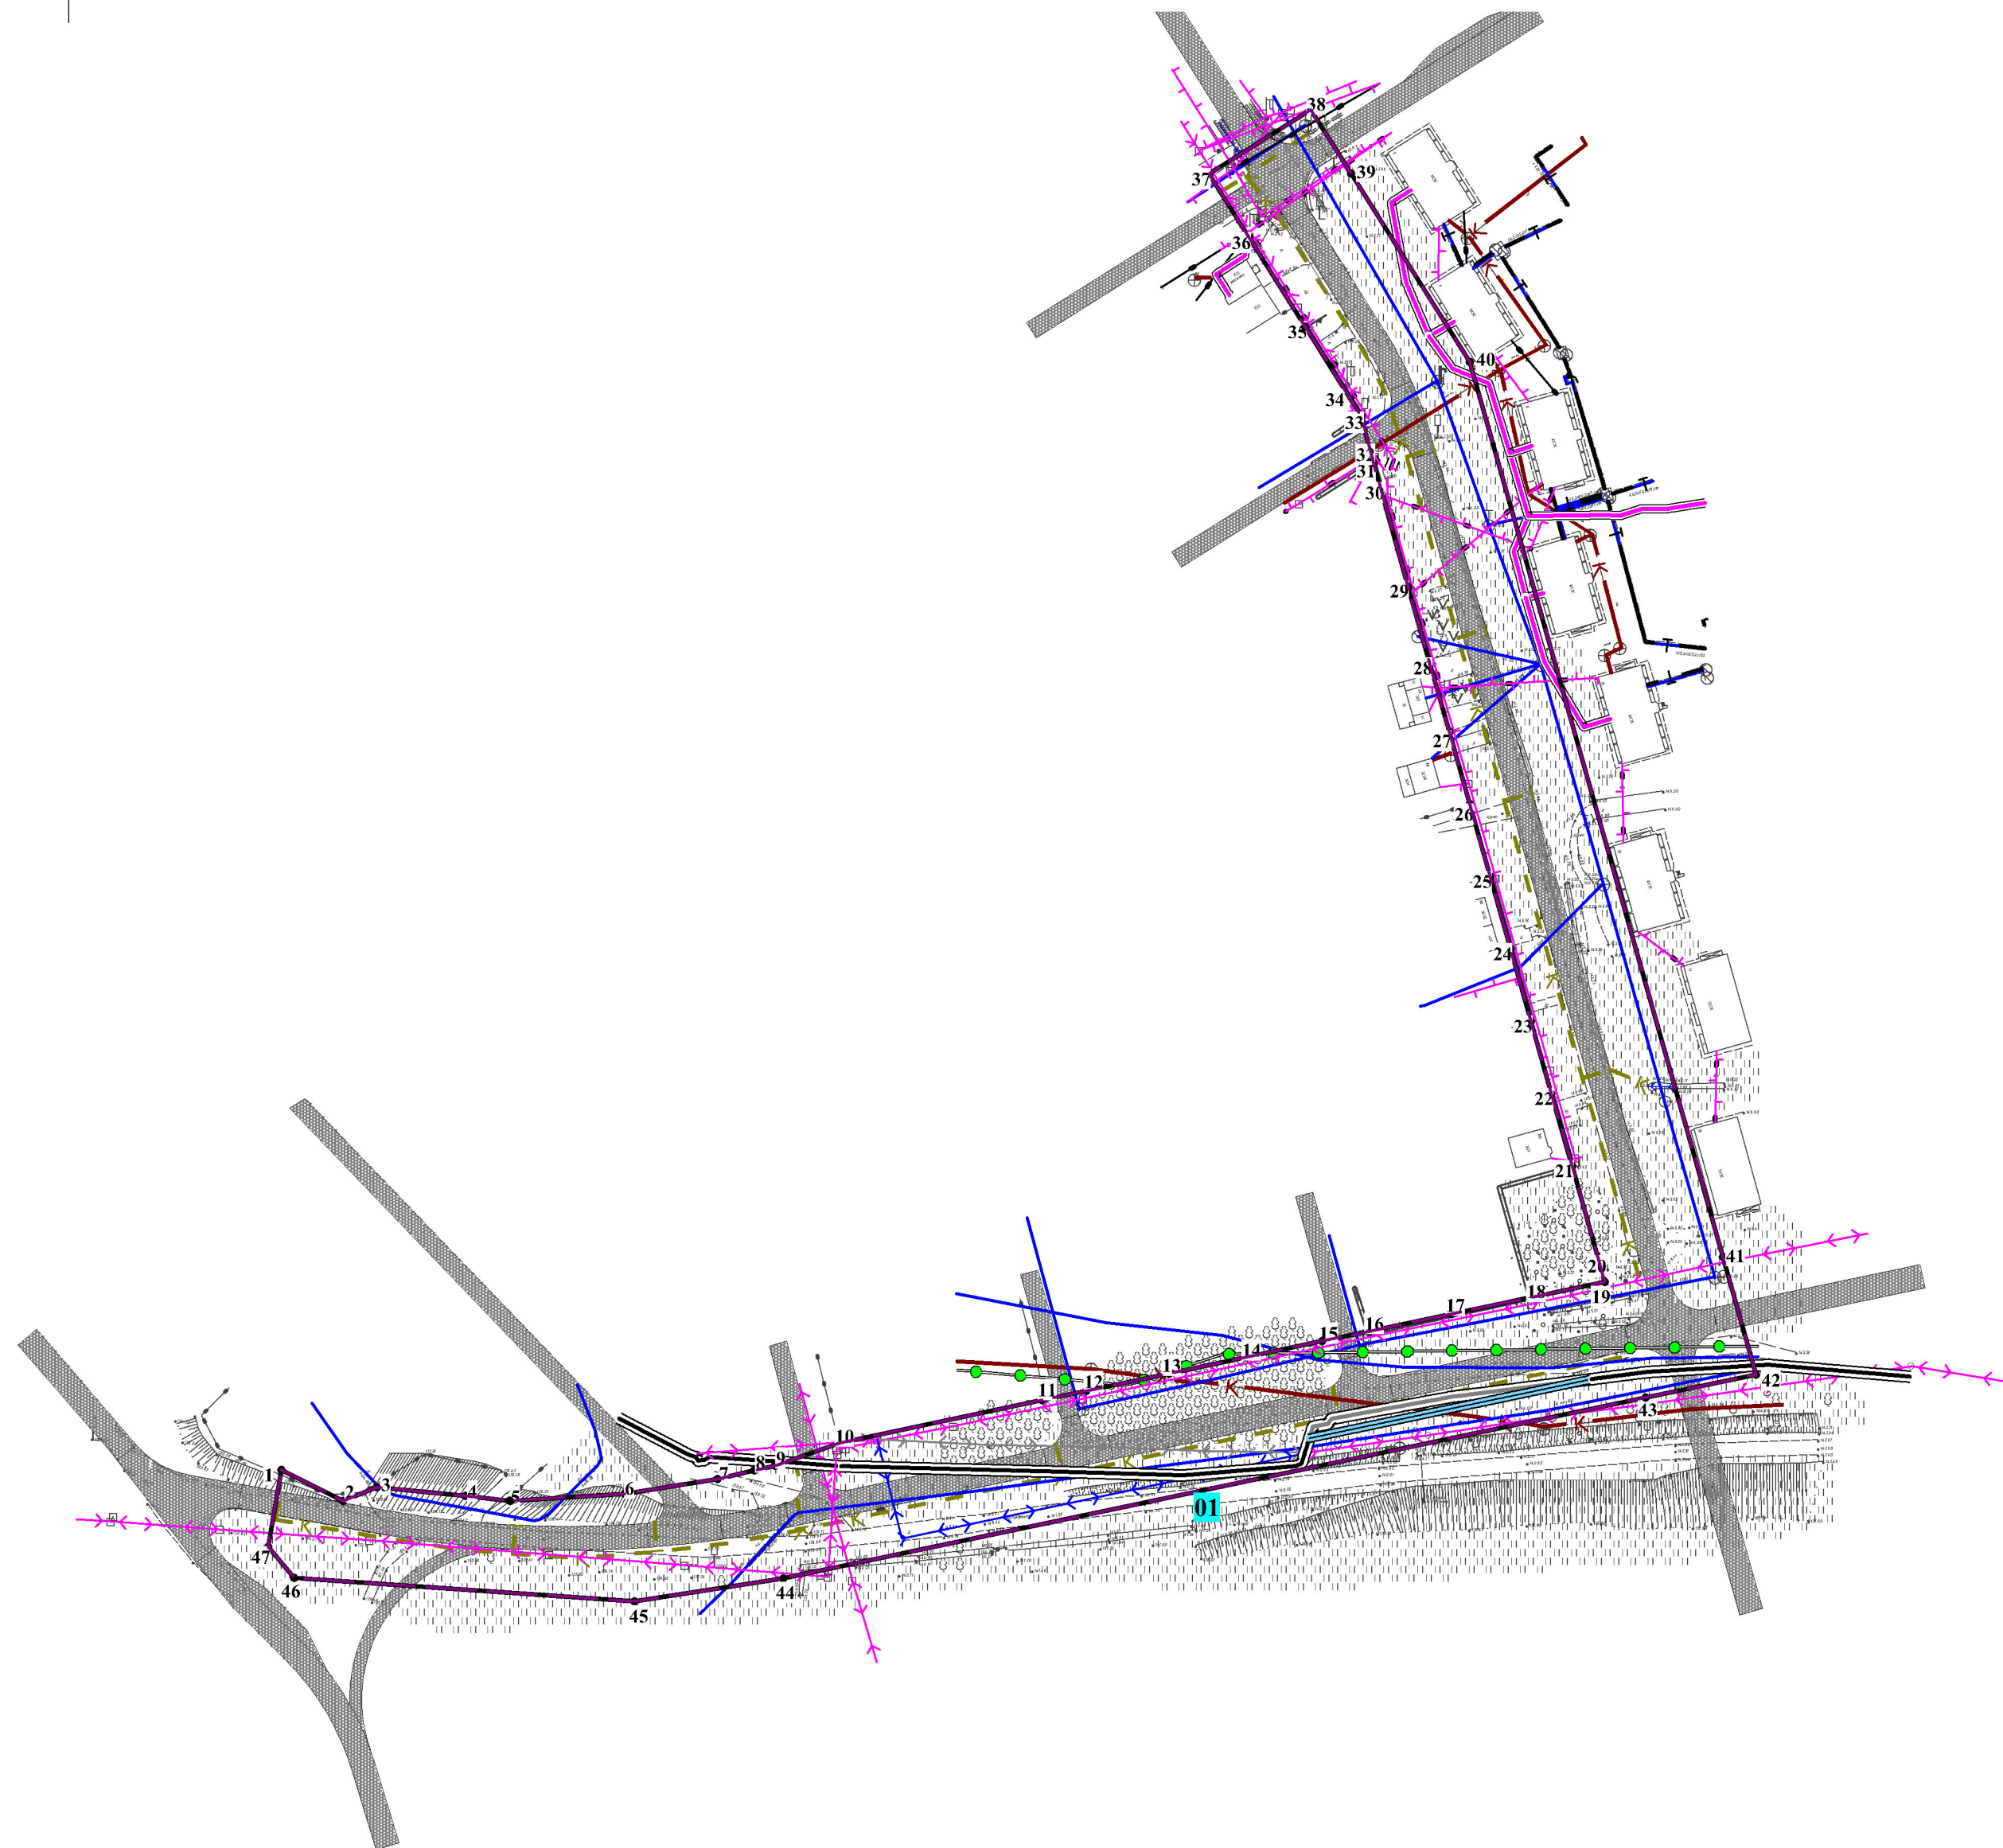

## УСЛОВНЫЕ ОБОЗНАЧЕНИЯ

### ГРАНИЦЫ

- Границы территории, в отношении которой осуществляется подготовка проекта планировки
- Устанавливаемые красные линии
- Номера характерных точек красных линий
- Номер красной линии

### ИНФОРМАЦИЯ О ВИДАХ ЛИНЕЙНЫХ ОБЪЕКТОВ ПРИМЕНИТЕЛЬНО К ТЕРРИТОРИЯМ, КОТОРЫЕ ЗАНЯТЫ ТАКИМИ ОБЪЕКТАМИ ИЛИ ПРЕДНАЗНАЧЕНЫ ДЛЯ ИХ РАЗМЕЩЕНИЯ

- Улично-дорожная сеть
- Сети теплоснабжения
- Линейно-кабельное сооружение электросвязи
- Сети водоснабжения
- Сети самотечной канализации
- Кабельная линия электропередачи 10 кВ
- Воздушная линия электропередачи 0,4 кВ
- Кабельная линия электропередачи 0,4 кВ
- Воздушная линия электропередачи 10 кВ
- Сети газоснабжения
- Кабельная линия электропередачи 10 кВ (Проектируемый)
- Воздушная линия электропередачи 10 кВ (Проектируемый)
- Кабельная линия электропередачи 10 кВ (Ликвидируемый)
- Воздушная линия электропередачи 10 кВ (Ликвидируемый)
- Ливневая канализация закрытого типа подземная труба - планируемый
- Ливневая канализация открытого типа, водоотводной лоток - сохраняемый
- Ливневая канализация открытого типа, водоотводной лоток - ликвидируемый

Примечание: существующие и отменяемые красные линии в границах проектирования отсутствуют.

ПП 39/ПМ 40-2020-6					
Проект планировки территории г. Бердска, улицы Лунная от ул. Белокаменная до ул. Раздольная и от ул. Раздольная до ул. Черемушная с проектом межевания в его составе					
Изм.	Кол.уч.	Лист	Модок.	Подп.	Дата
Разработал	Труцкая О.А.				
Проверил	Давыдов Г.В.				
ГАП	Ильина Е.А.				
ГИП	Русских С.А.				
Н. контр.	Бутиков Е.В.				
Утвердил	Мусличук С.В.				
Основная часть				Стадия	Лист
				ПП	1
Чертеж красных линий М 1:2000				ООО "Терпланпроект"	