



Проект планировки территории в границах земельного участка с кадастровым номером 54:19:164501:84 в г. Бердске Новосибирской области и проект межевания территории в его составе

СХЕМА ИСПОЛЬЗОВАНИЯ ТЕРРИТОРИИ В ПЕРИОД ПОДГОТОВКИ ПРОЕКТА ПЛАНИРОВКИ ТЕРРИТОРИИ, М 1:1000

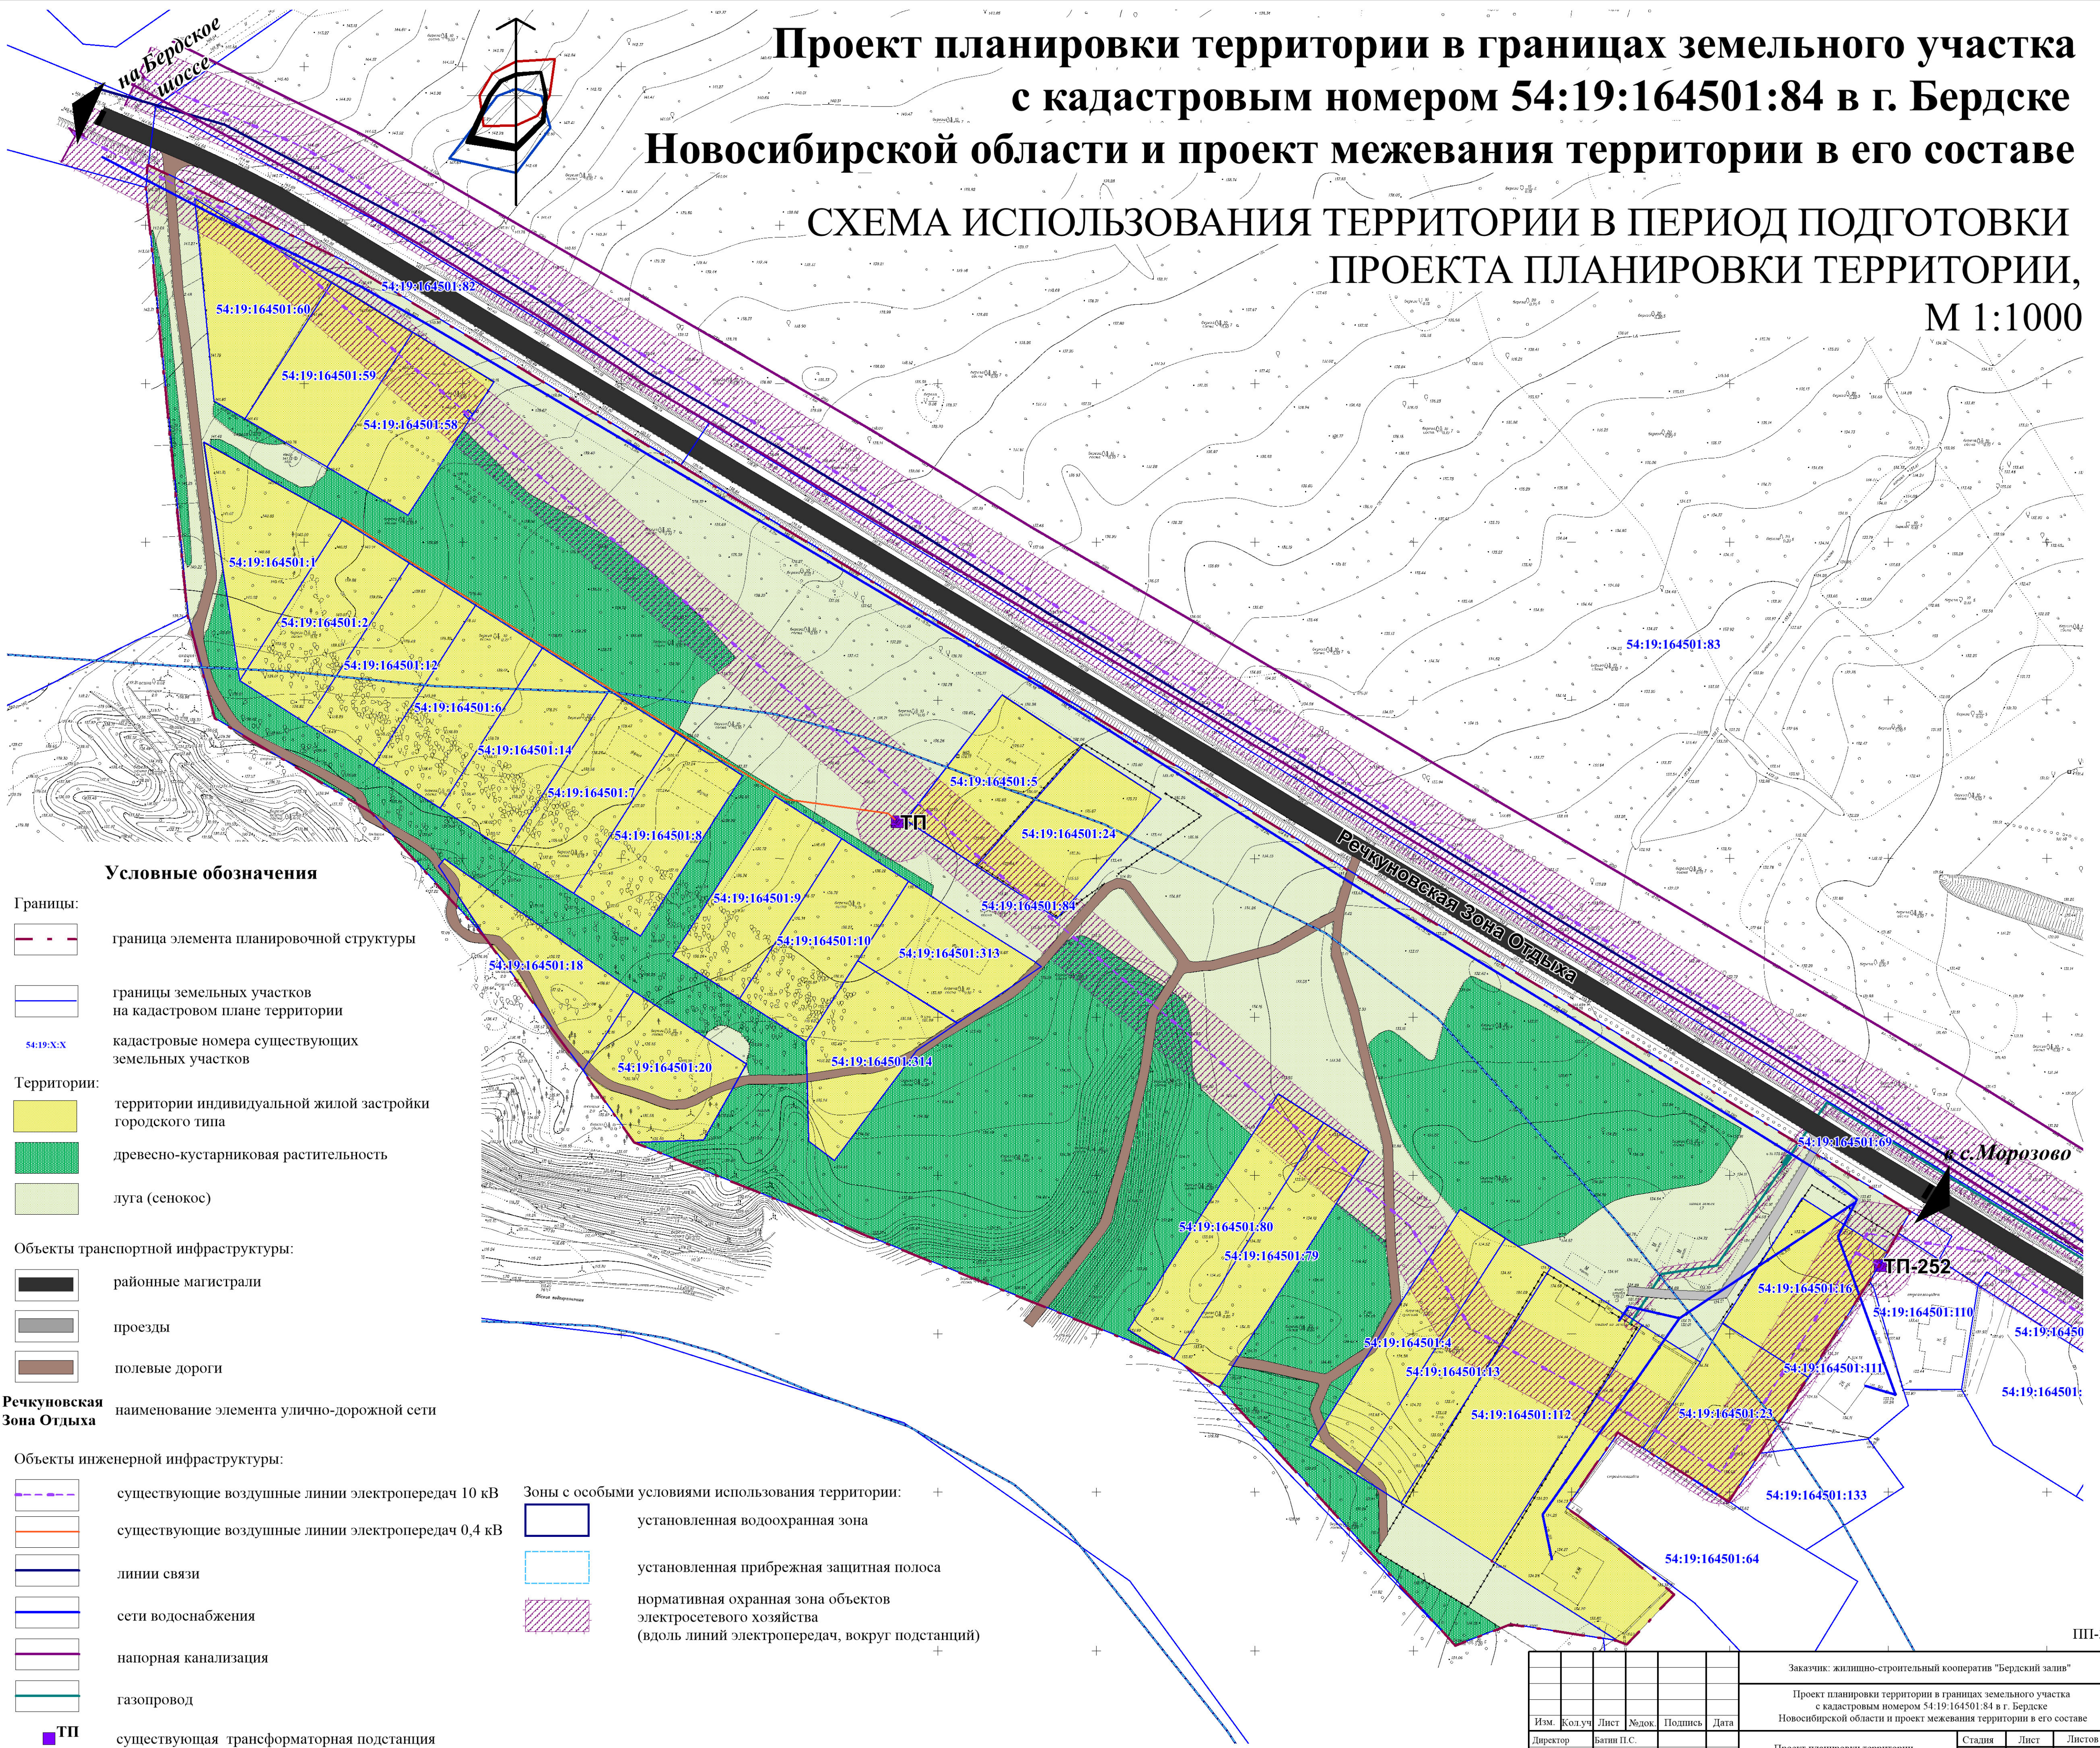

Условные обозначения

- Границы:**
- граница элемента планировочной структуры
 - границы земельных участков на кадастровом плане территории
 - 54:19:XX кадастровые номера существующих земельных участков
- Территории:**
- Желтый: территории индивидуальной жилой застройки городского типа
 - Зеленый: древесно-кустарниковая растительность
 - Светло-зеленый: луга (сенокос)
- Объекты транспортной инфраструктуры:**
- Толстая черная линия: районные магистрали
 - Средняя серая линия: проезды
 - Тонкая серая линия: полевые дороги
 - Текст: наименование элемента улично-дорожной сети
- Речуновская Зона Отдыха**
- Объекты инженерной инфраструктуры:**
- Пунктирная линия: существующие воздушные линии электропередач 10 кВ
 - Сплошная линия: существующие воздушные линии электропередач 0,4 кВ
 - Синяя линия: линии связи
 - Синяя линия: сети водоснабжения
 - Синяя линия: напорная канализация
 - Синяя линия: газопровод
 - Квадрат: существующая трансформаторная подстанция
- Зоны с особыми условиями использования территории:**
- Синий контур: установленная водоохранная зона
 - Синий контур: установленная прибрежная защитная полоса
 - Штриховка: нормативная охранный зона объектов электросетевого хозяйства (вдоль линий электропередач, вокруг подстанций)

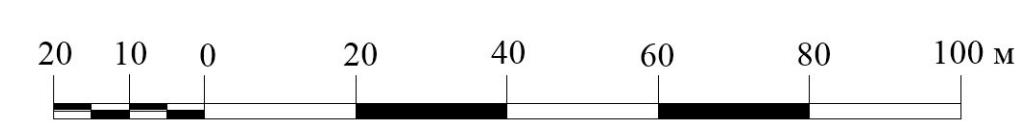

Заказчик: жилищно-строительный кооператив "Бердский залив"					
Проект планировки территории в границах земельного участка с кадастровым номером 54:19:164501:84 в г. Бердске Новосибирской области и проект межевания территории в его составе					
Изм.	Кол.уч.	Лист	Эбодк.	Подпись	Дата
Директор	Батин П.С.				
ГТП	Нестеркин А.В.				
Нач.отд.СП	Чеснок А.С.				
Градостр.	Салахова А.В.				
Проект планировки территории (материалы по обоснованию)					Страницы
ПП					3
Схема использования территории в период подготовки проекта М 1:1000					Листов 9
ООО "Геосити"					

ПП-3