


# Проект планировки территории в границах земельного участка с кадастровым номером 54:19:164501:84 в г. Бердске Новосибирской области и проект межевания территории в его составе

## СХЕМА ГРАНИЦ ЗОН С ОСОБЫМИ УСЛОВИЯМИ ИСПОЛЬЗОВАНИЯ ТЕРРИТОРИИ, СХЕМА ГРАНИЦ ТЕРРИТОРИЙ ОБЪЕКТОВ КУЛЬТУРНОГО НАСЛЕДИЯ, М 1:1000

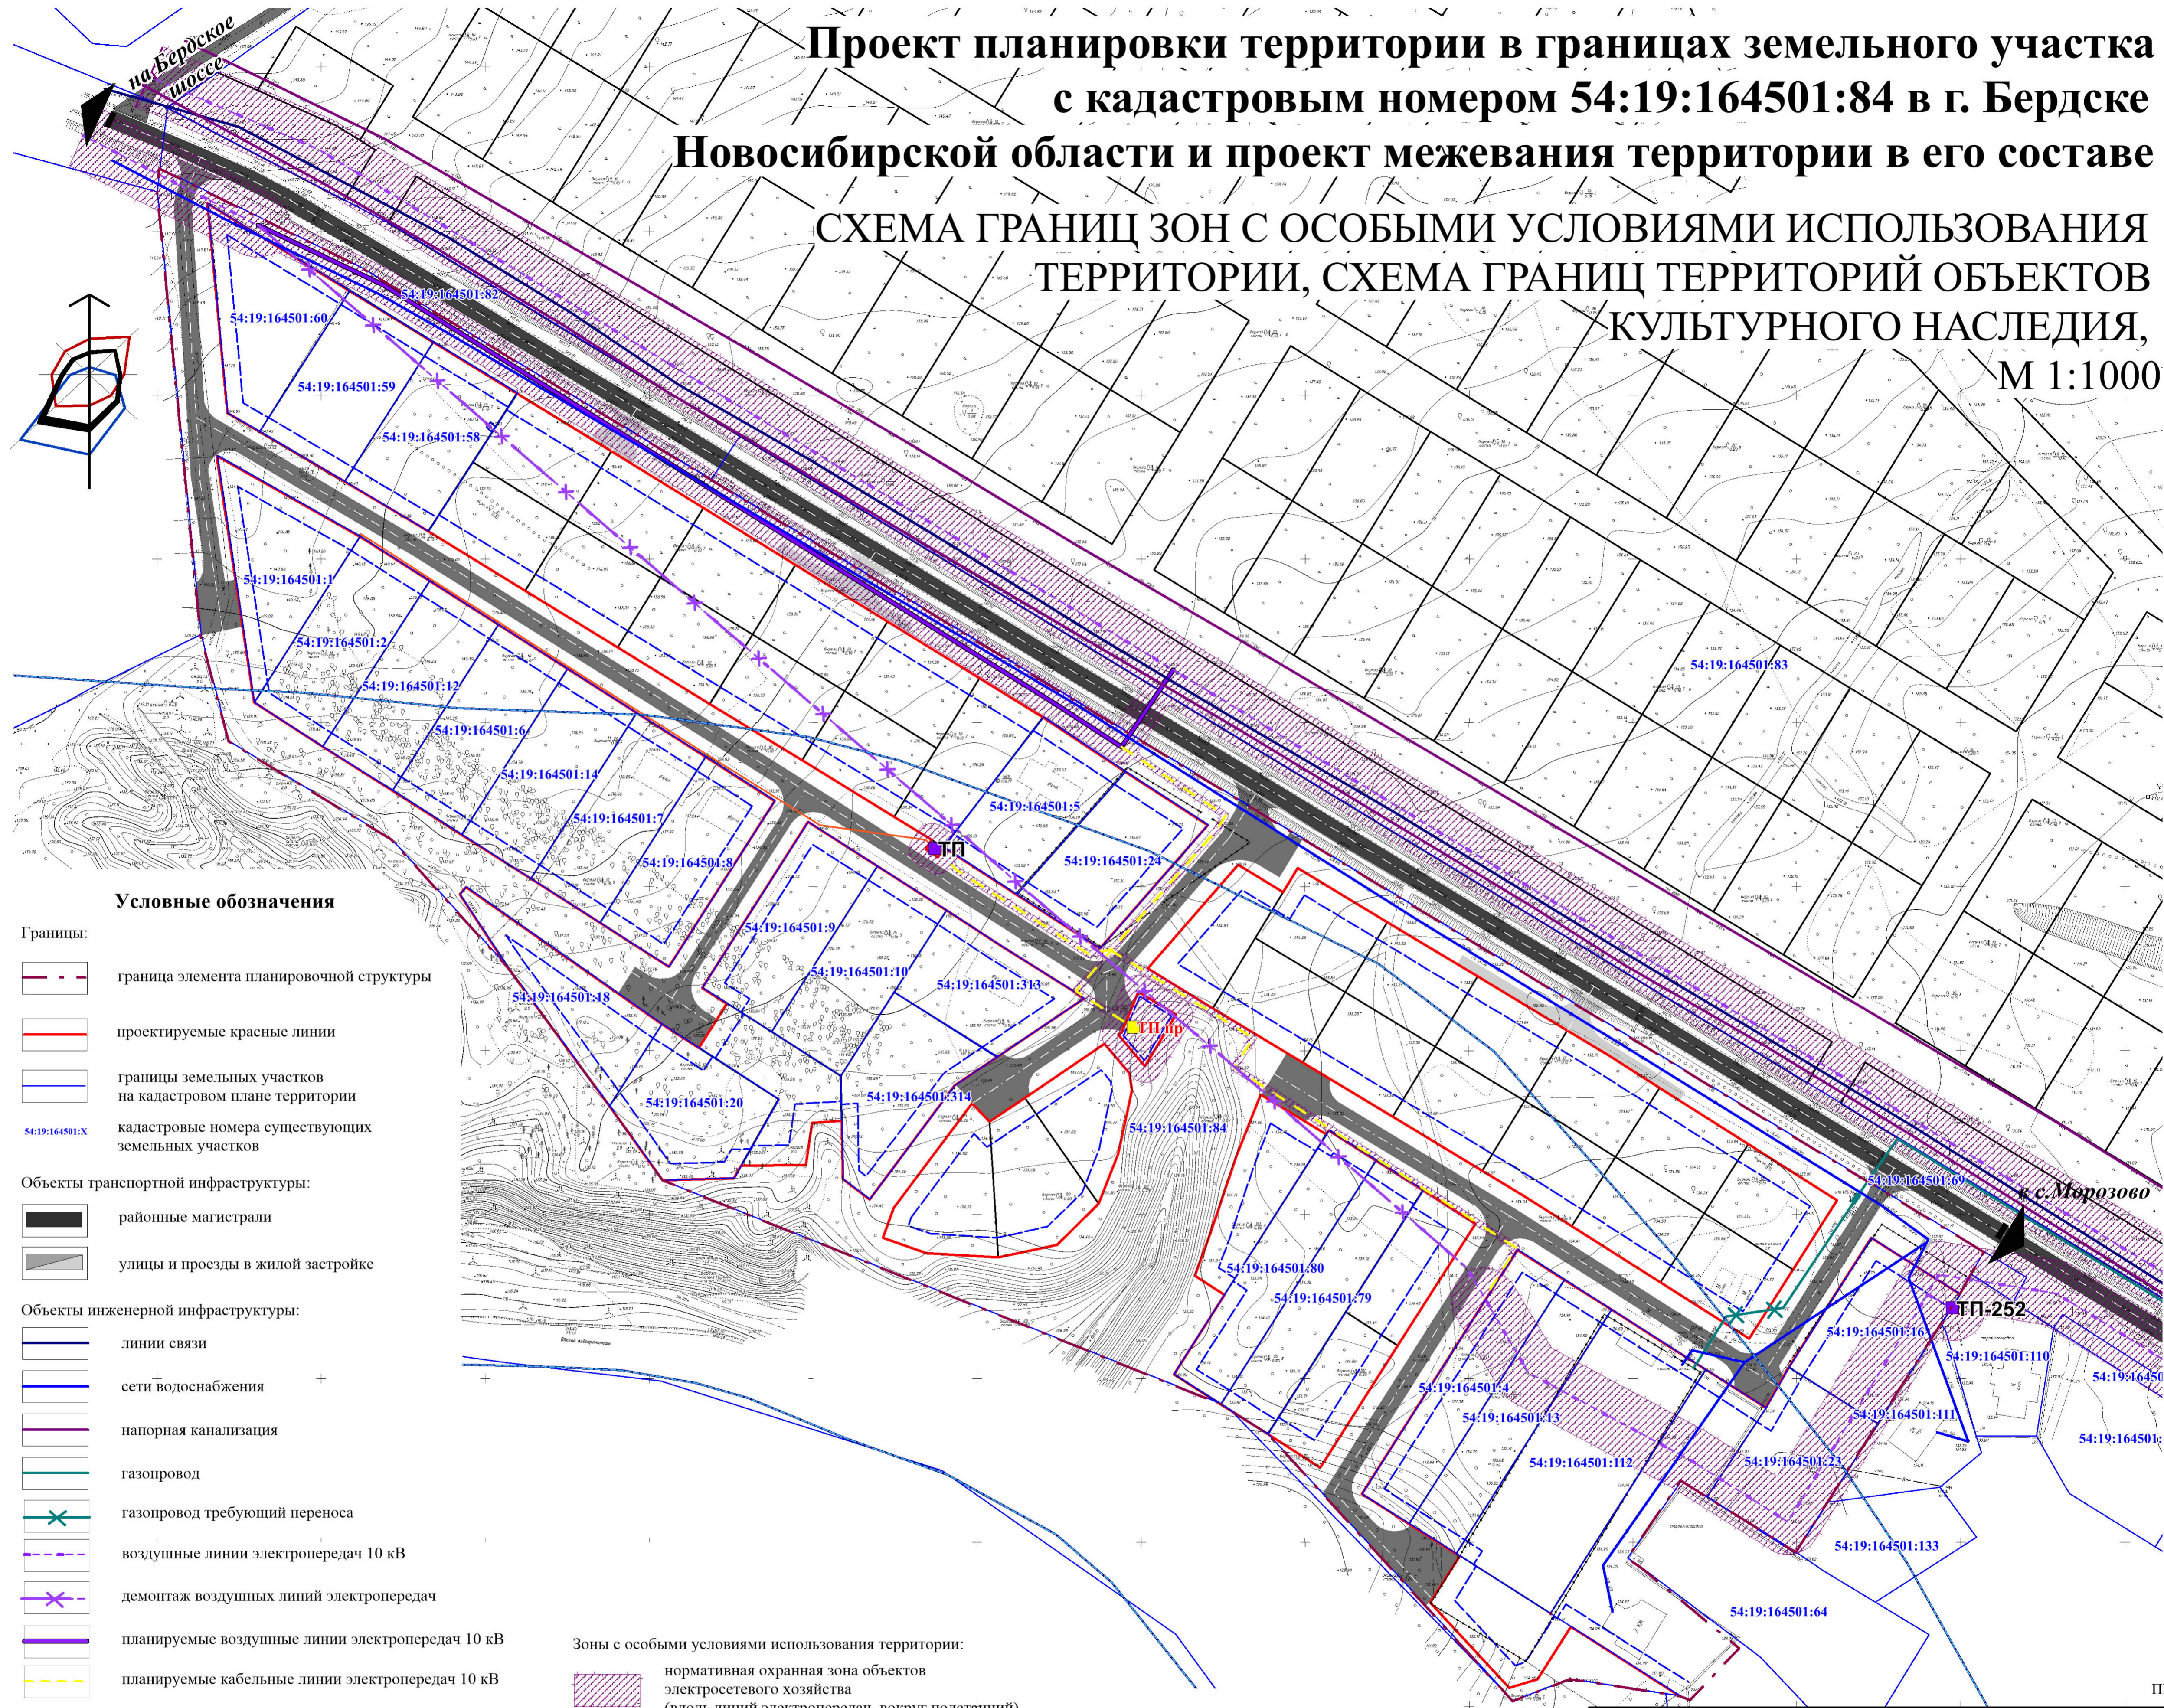


### Условные обозначения

- Границы:**
- граница элемента планировочной структуры
  - проектируемые красные линии
  - границы земельных участков на кадастровом плане территории
  - 54:19:164501:X кадастровые номера существующих земельных участков

- Объекты транспортной инфраструктуры:**
- районные магистрали
  - улицы и проезды в жилой застройке

- Объекты инженерной инфраструктуры:**
- линии связи
  - сети водоснабжения
  - напорная канализация
  - газопровод
  - газопровод требующий переноса
  - воздушные линии электропередач 10 кВ
  - демонтаж воздушных линий электропередач
  - планируемые воздушные линии электропередач 10 кВ
  - планируемые кабельные линии электропередач 10 кВ
  - существующие воздушные линии электропередач 0,4 кВ
  - ТП существующая трансформаторная подстанция
  - ТП пр. проектируемая трансформаторная подстанция

- Зоны с особыми условиями использования территории:**
- нормативная охранная зона объектов электросетевого хозяйства (вдоль линий электропередач, вокруг подстанций)
  - установленная водоохранная зона
  - установленная прибрежная полоса

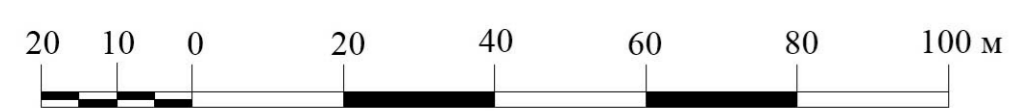

Примечание: 1) на планируемой территории границы территорий объектов культурного наследия отсутствуют.  
2) территория проектирования расположена в зоне приаэродромной территории аэропорта «Бердск-Центральный»

					Заказчик: жилищно-строительный кооператив "Бердский залив"				
					Проект планировки территории в границах земельного участка с кадастровым номером 54:19:164501:84 г. Бердске Новосибирской области и проект межевания территории в его составе				
Изм.	Кол.уч.	Лист	Модок.	Подпись	Дата	Проект планировки территории (материалы по обоснованию)	Стадия	Лист	Листов
							ПП	4	9
Директор		Батын П.С.				Схема границ зон с особыми условиями использования территорий, схема границ территорий объектов культурного наследия, М 1:1000	ООО "Геосити"		
ГТП		Несеркин А.В.							
Нач.отд.СП		Чеснок А.С.							
Градостр.		Салхова А.В.							