


Проект планировки территории в границах земельного участка с кадастровым номером 54:19:164501:84 в г. Бердске Новосибирской области и проект межевания территории в его составе

СХЕМА СООРУЖЕНИЙ И ИНЖЕНЕРНЫХ КОММУНИКАЦИЙ М 1:1000

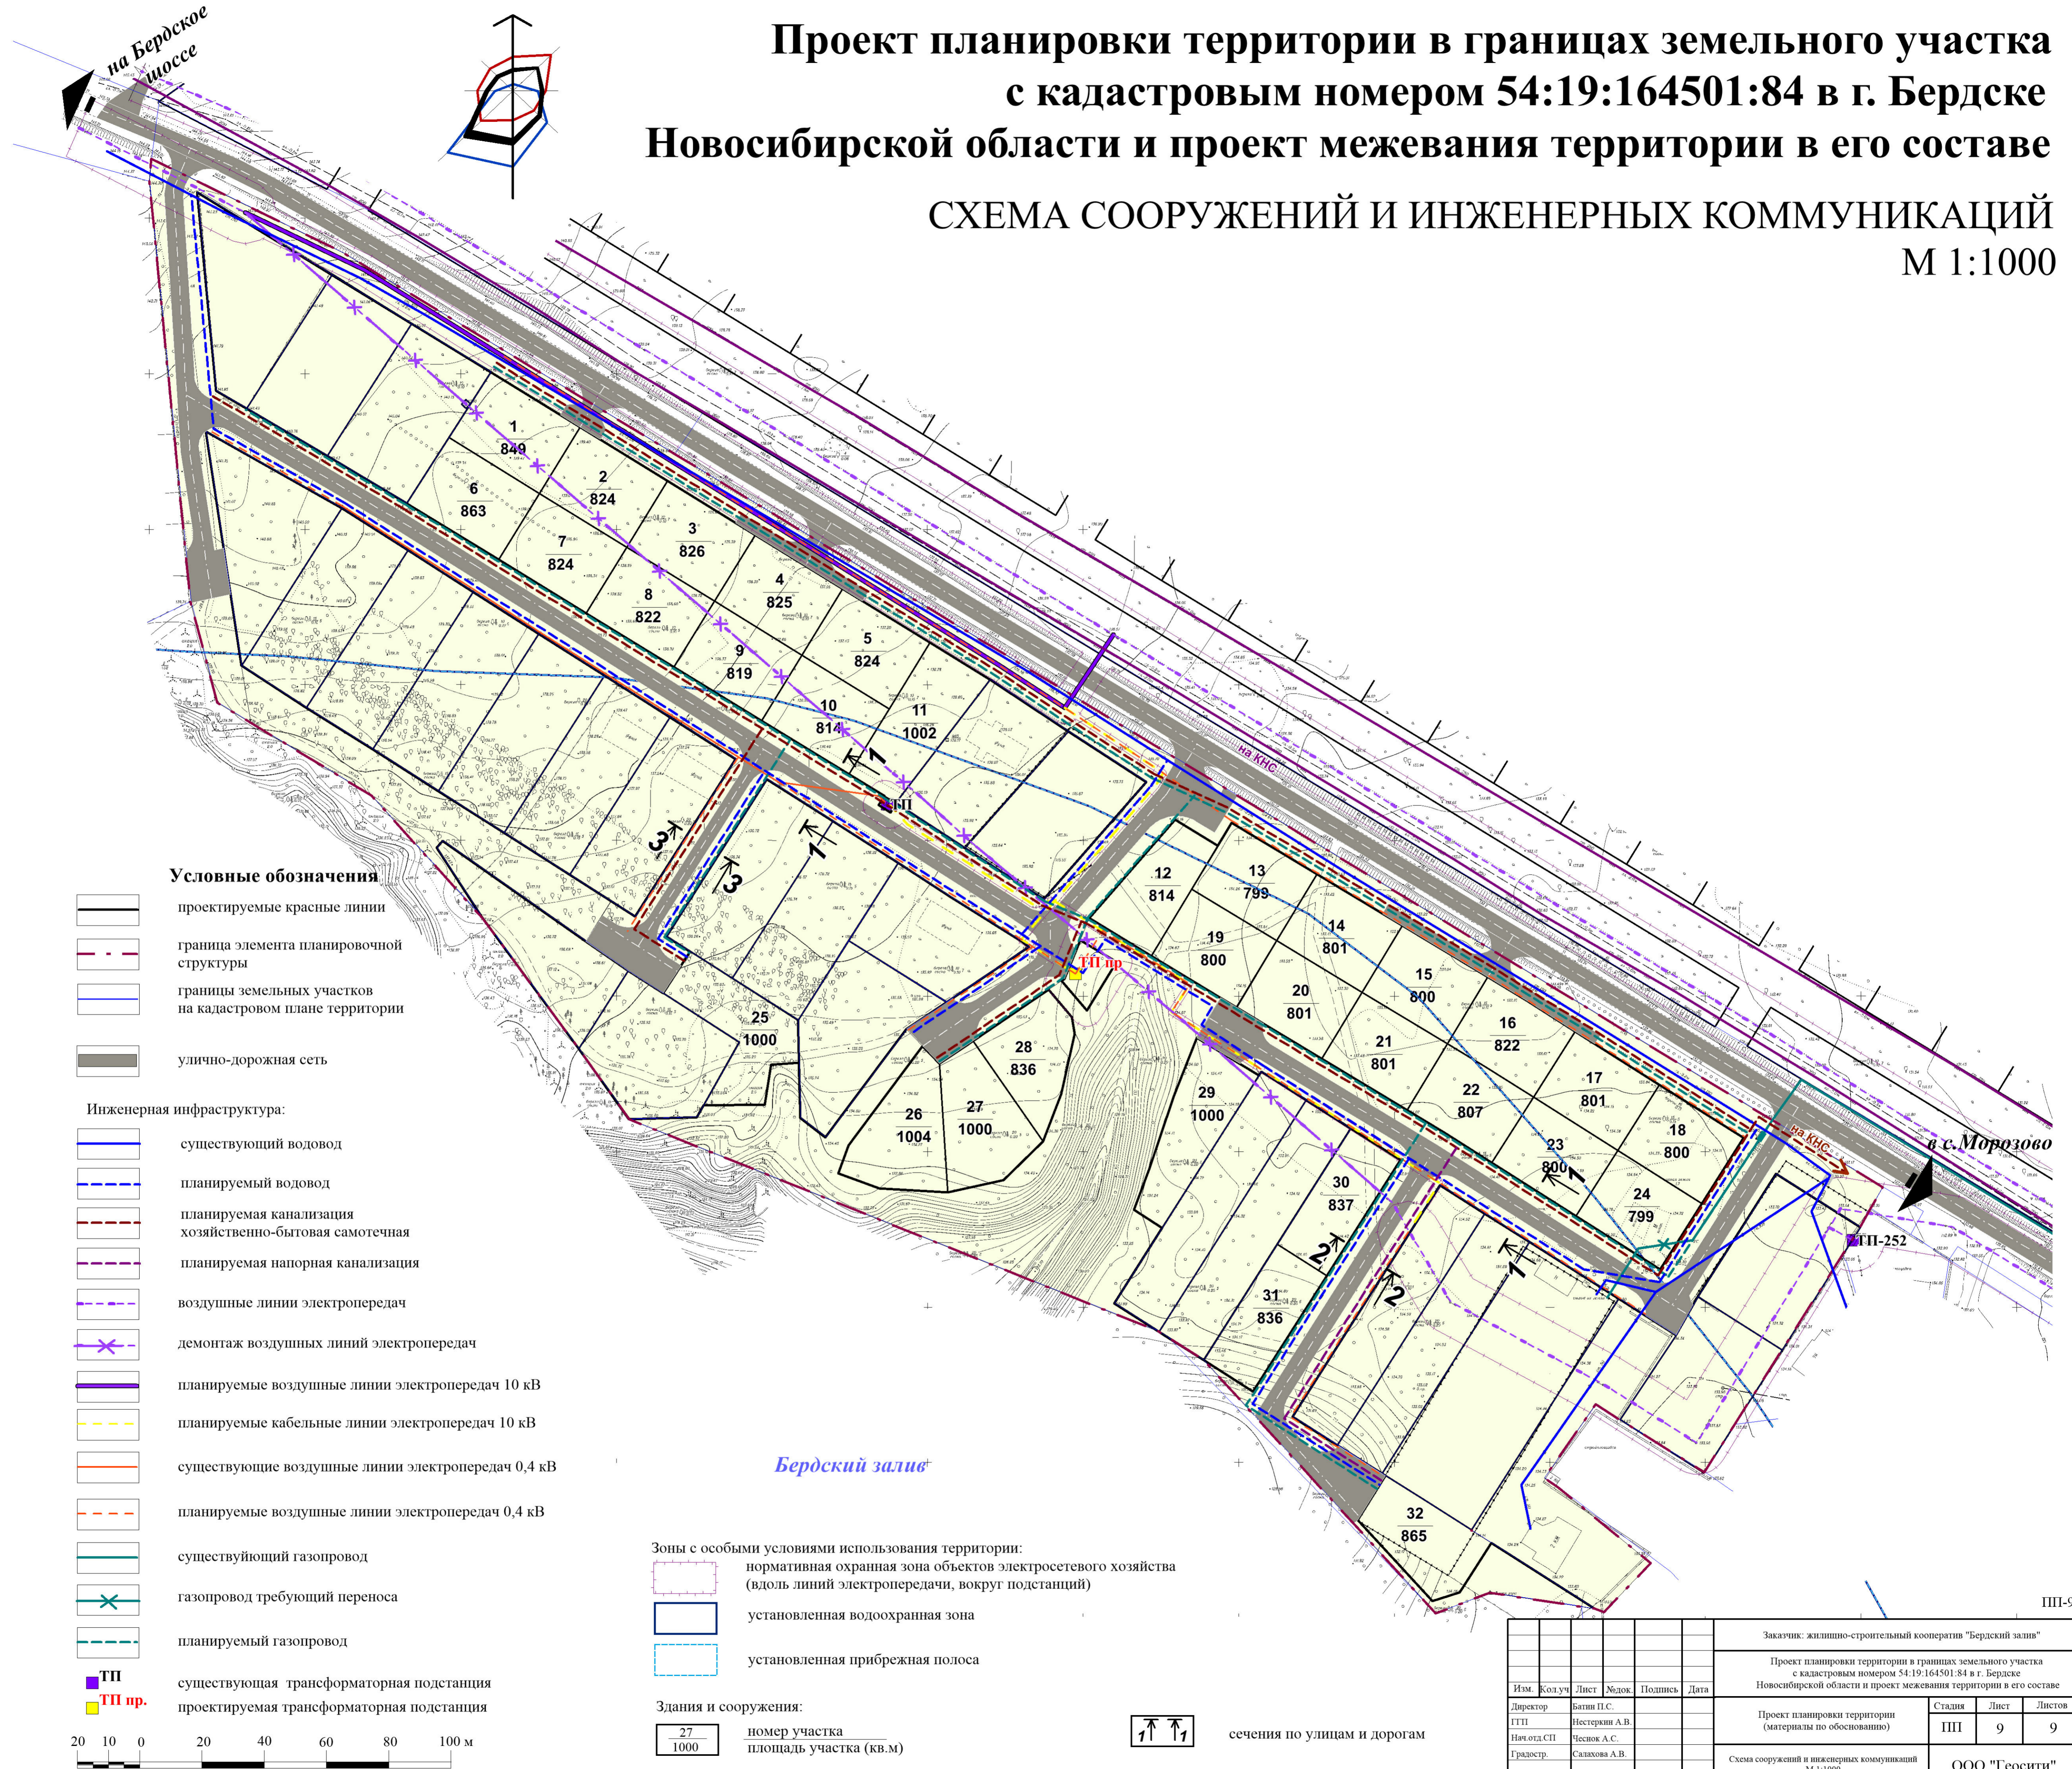

Условные обозначения

- проектируемые красные линии
- граница элемента планировочной структуры
- границы земельных участков на кадастровом плане территории
- улично-дорожная сеть

Инженерная инфраструктура:

- существующий водовод
- планируемый водовод
- планируемая канализация хозяйственно-бытовая самотечная
- планируемая напорная канализация
- воздушные линии электропередач
- демонтаж воздушных линий электропередач
- планируемые воздушные линии электропередач 10 кВ
- планируемые кабельные линии электропередач 10 кВ
- существующие воздушные линии электропередач 0,4 кВ
- планируемые воздушные линии электропередач 0,4 кВ
- существующий газопровод
- газопровод требующий переноса
- планируемый газопровод

- ТП существующая трансформаторная подстанция
- ТП пр. проектируемая трансформаторная подстанция




Зоны с особыми условиями использования территории:

- нормативная охранная зона объектов электросетевого хозяйства (вдоль линий электропередачи, вокруг подстанций)
- установленная водоохранная зона
- установленная прибрежная полоса

Здания и сооружения:

- номер участка / площадь участка (кв.м)

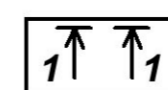

сечения по улицам и дорогам

ПП-9

Заказчик: жилищно-строительный кооператив "Бердский залив"							
Проект планировки территории в границах земельного участка с кадастровым номером 54:19:164501:84 в г. Бердске Новосибирской области и проект межевания территории в его составе							
Изм.	Кол.уч.	Лист	№ док.	Подпись	Дата		
Директор		Багин П.С.					
ГТП		Нестеркин А.В.					
Нач.отд.СП		Чеснок А.С.					
Град.стр.		Салахова А.В.					
Проект планировки территории (материалы по обоснованию)					Стадия	Лист	Листов
Схема сооружений и инженерных коммуникаций М 1:1000					ПП	9	9
					ООО "Геосити"		