

**ПРОЕКТ ПЛАНИРОВКИ ТЕРРИТОРИИ УЛИЦЫ ПЕРВОМАЙСКАЯ ОТ УЛИЦЫ ВОКЗАЛЬНАЯ
ДО ПЕРЕУЛКА КРАСНОФЛОТСКИЙ С ПРОЕКТОМ МЕЖЕВАНИЯ В ЕГО СОСТАВЕ
С ВЫПОЛНЕНИЕМ ИНЖЕНЕРНЫХ ИЗЫСКАНИЙ**

ЧЕРТЕЖ КРАСНЫХ ЛИНИЙ. М 1:1000



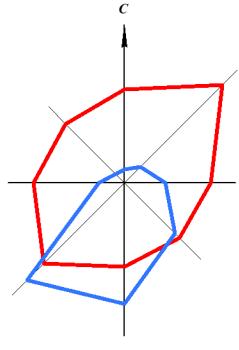


СХЕМА РАСПОЛОЖЕНИЯ ЛИСТОВ

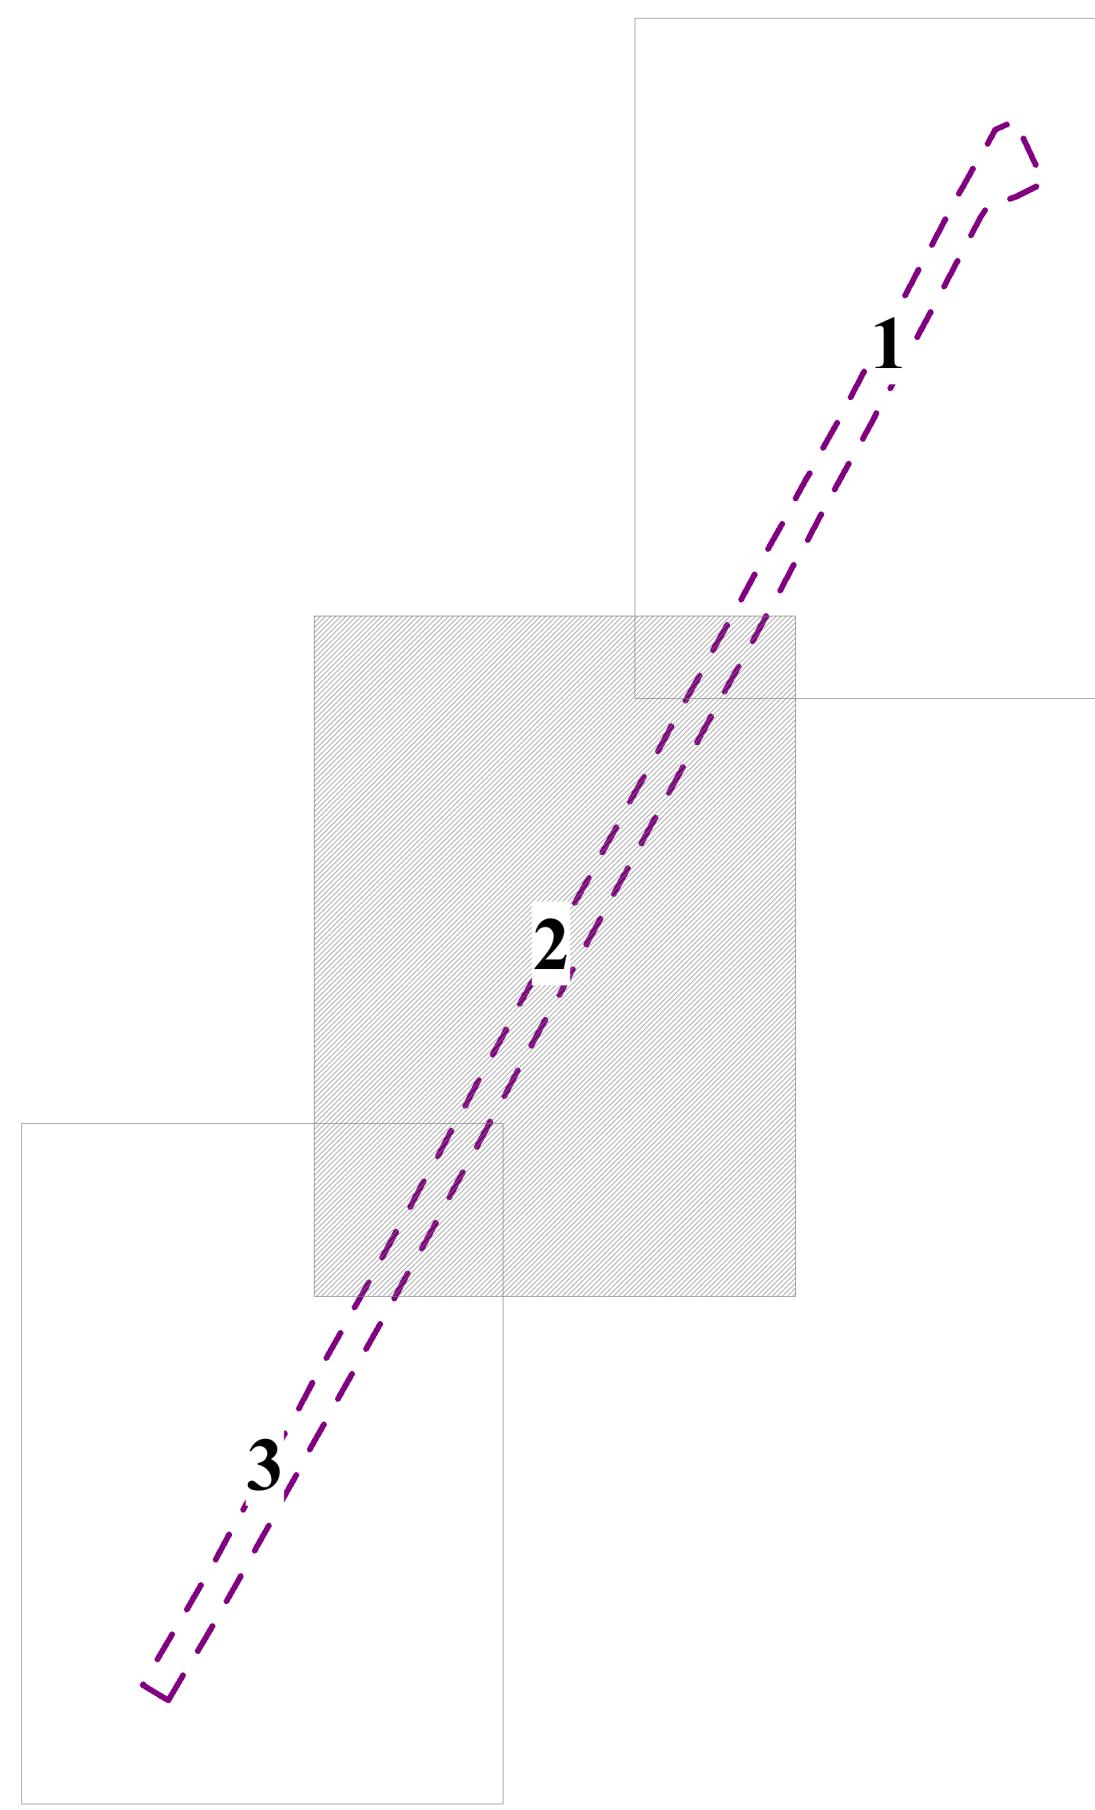

ЛИСТ 1
ЛИСТ 2

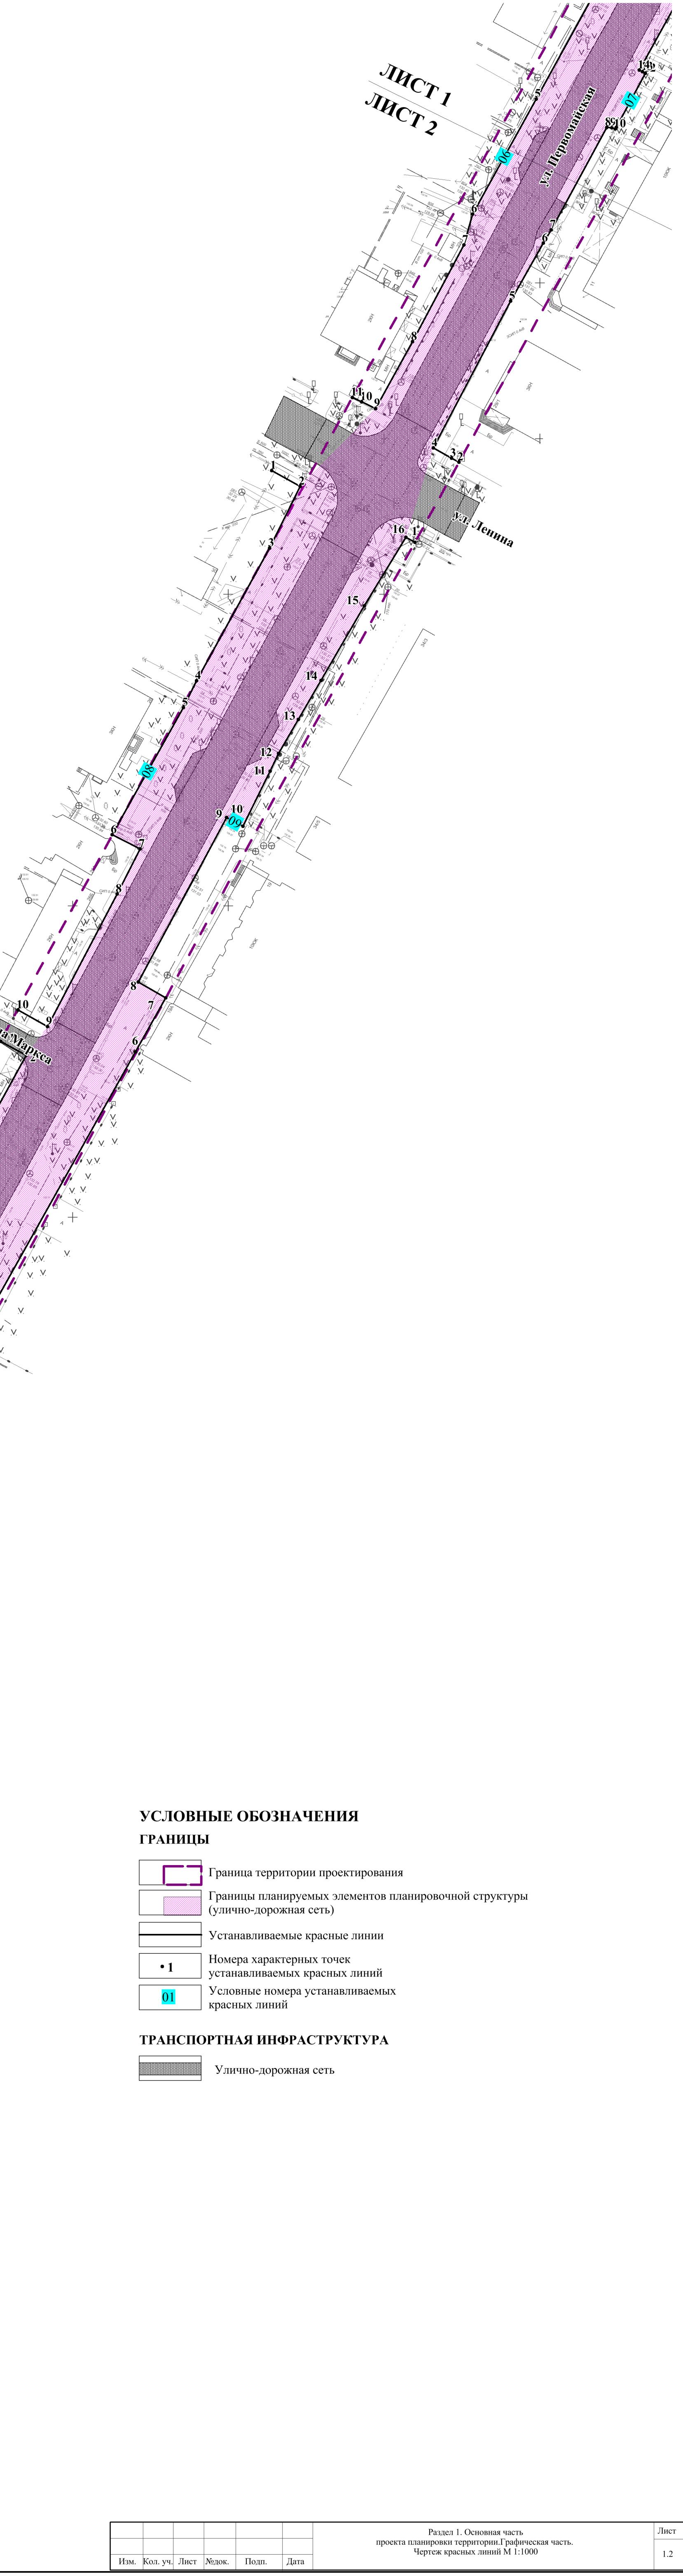

УСЛОВНЫЕ ОБОЗНАЧЕНИЯ

ГРАНИЦЫ

- [Icon] Граница территории проектирования
- [Icon] Границы планируемых элементов планировочной структуры (улично-дорожная сеть)
- [Icon] Устанавливаемые красные линии
- [Icon] • 1 Номера характерных точек устанавливаемых красных линий
- [Icon] 01 Условные номера устанавливаемых красных линий

ТРАНСПОРТНАЯ ИНФРАСТРУКТУРА

- [Icon] Улично-дорожная сеть

Изм.	Кол. уч.	Лист	Недок.	Подп.	Дата

Раздел 1. Основная часть
проекта планировки территории. Графическая часть.
Чертеж красных линий М 1:1000

Лист
1.2