


Чертеж проекта межевания территории

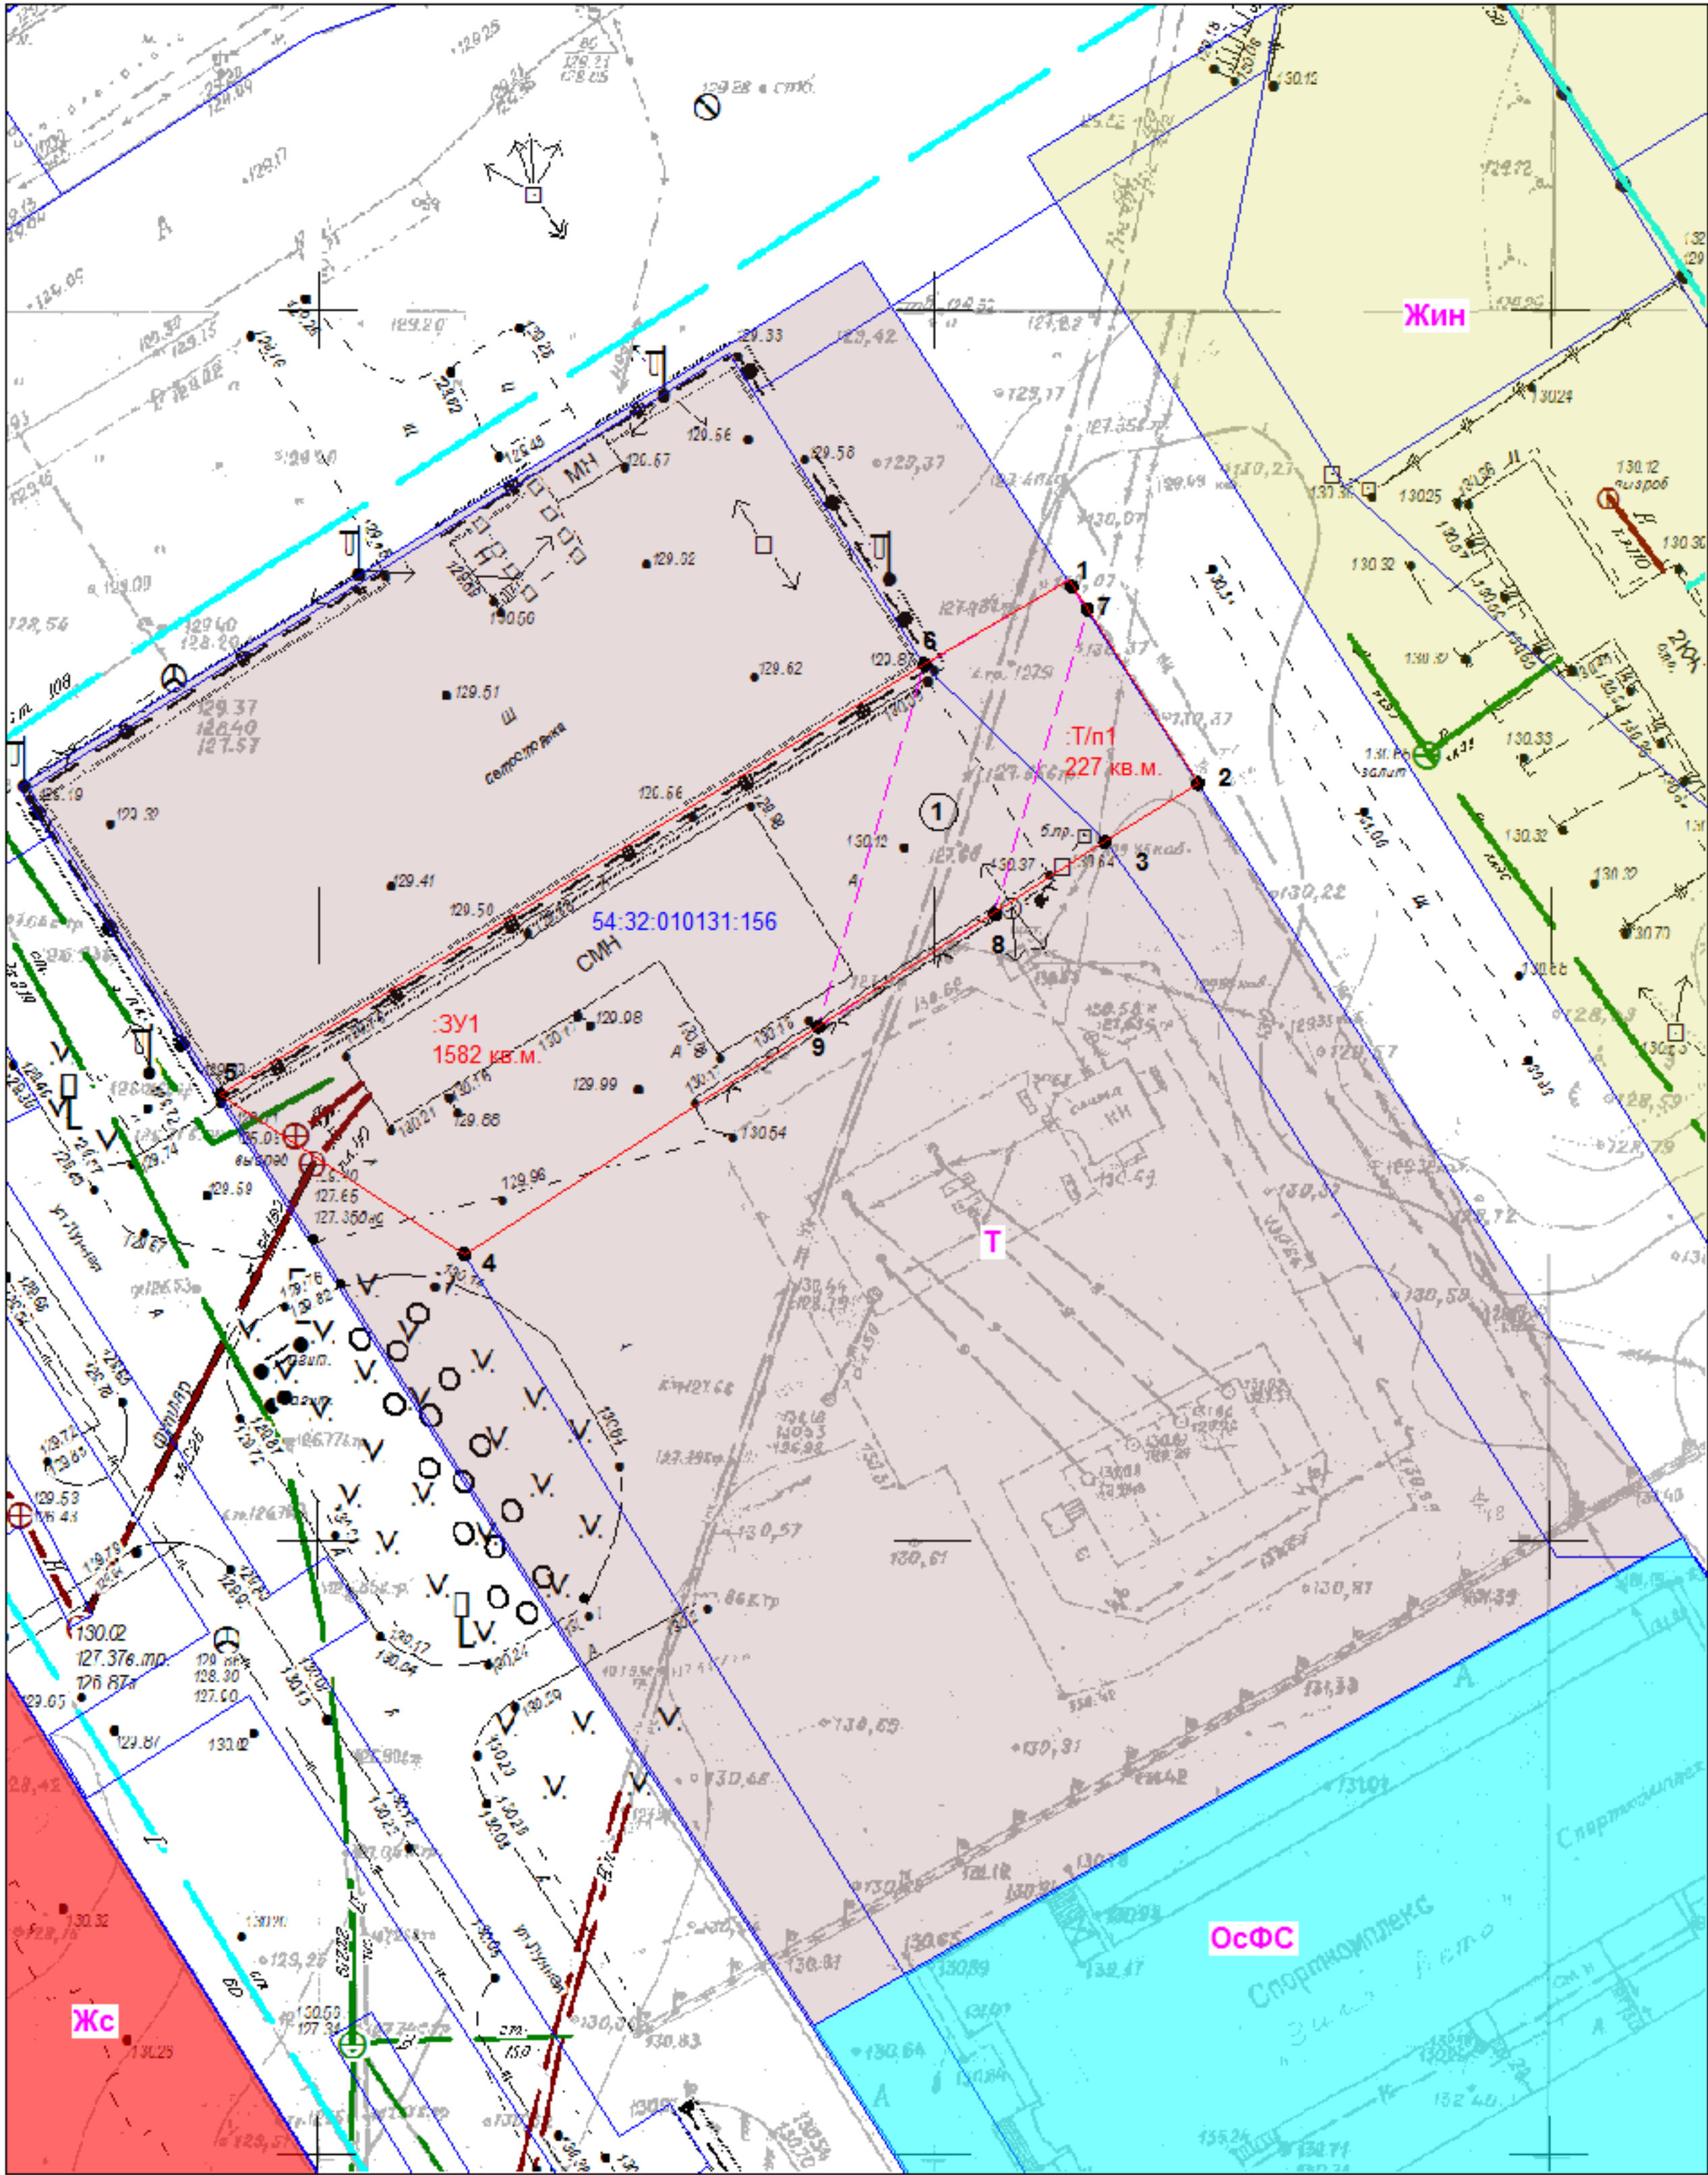

- Границы земельных участков, поставленных на государственный кадастровый учет
- Границы проектируемого земельного участка площадью 1582 кв.м.
- Жс** -Зона застройки среднетажными жилыми домами (Жс)
- Жин** -Зона застройки индивидуальными жилыми домами и ведения личного подсобного хозяйства (Жин)
- Публичный сервитут 344 кв.м.

- Т** -Зона транспортной инфраструктуры (Т)
- ОсФС** -Зона объектов физической культуры и массового спорта (ОсФС)
- 54:32:010131:156 -Кадастровый номер земельного участка
- :ЗУ1=54:32:010131:156+Т/п1=1355+227=1582 кв.м.

система координат МСК НСО зона4
категория земель: земли населенных пунктов

Имя, Имя. Фамилия	Взам. инициалы
Подпись и дата	
Имя, Имя. Фамилия	

						48-ПМТ		
						Новосибирская область, город Бердск, в районе остановочной платформы "Зима-Лето"		
Изм.	Кол.уч.	Лист	№док.	Подпись	Дата	Здание обслуживания автотранспорта	Стадия П	Лист 1
Разработ.		Сергеев			10.22			
Проверил		Баев			10.22			
Исп. директор		Надыров			10.22	Чертеж проекта межевания территории М 1:600	ООО "ЦПИиТР"	Листов 1