


Разбивочный план. М 1:500

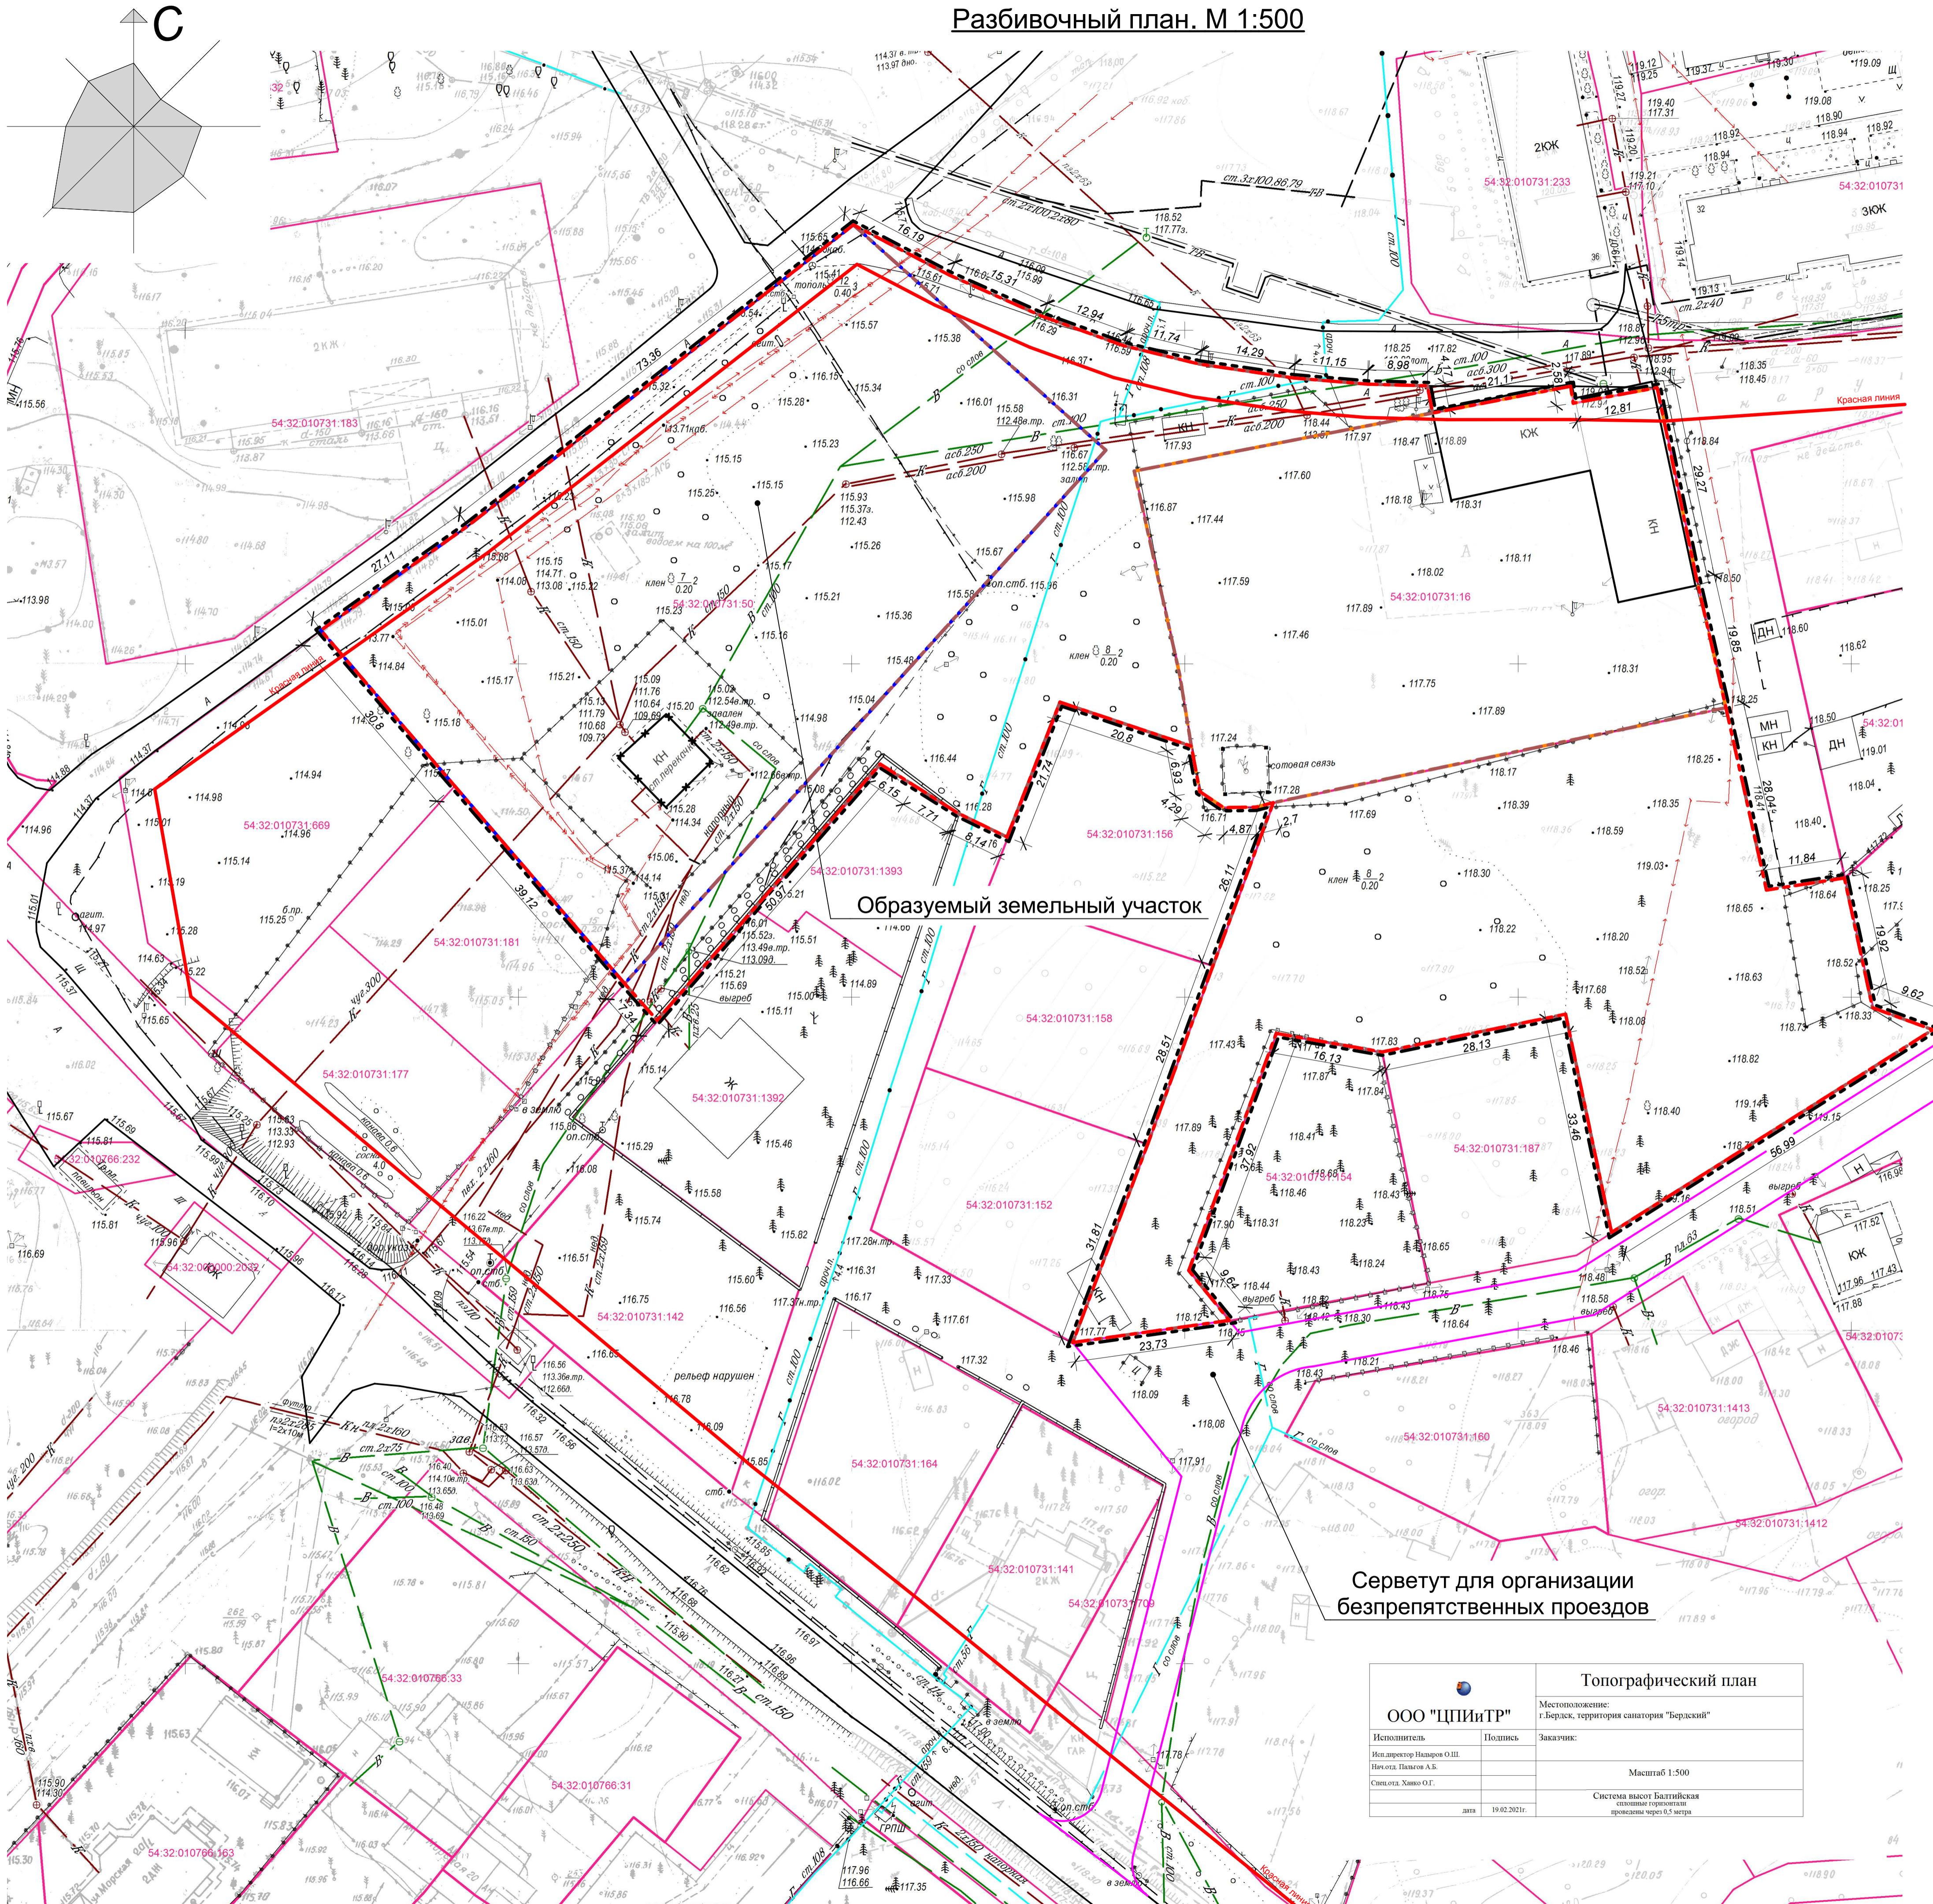

Инв. № подп. _____
Подпись и дата _____
Взаимн. № _____

21.288 - П.П.МО
Новосибирская область, г. Бердск,
участок с кадастровым номером 54:32:010731:50 и 54:32:010731:16

Проект планировки участка.
Утверждаемая часть
Проверил Баев
Изм. Ком. Лист № док. Подп. Дата
Разраб. Корыткин
Проверил Баев
Н. контр. Баев

Разбивочный план.
М 1:500.
ООО "АНТ-Архитектура Новых
Технологий"