


Чертеж планировки территории. М 1:500. Лист 2.

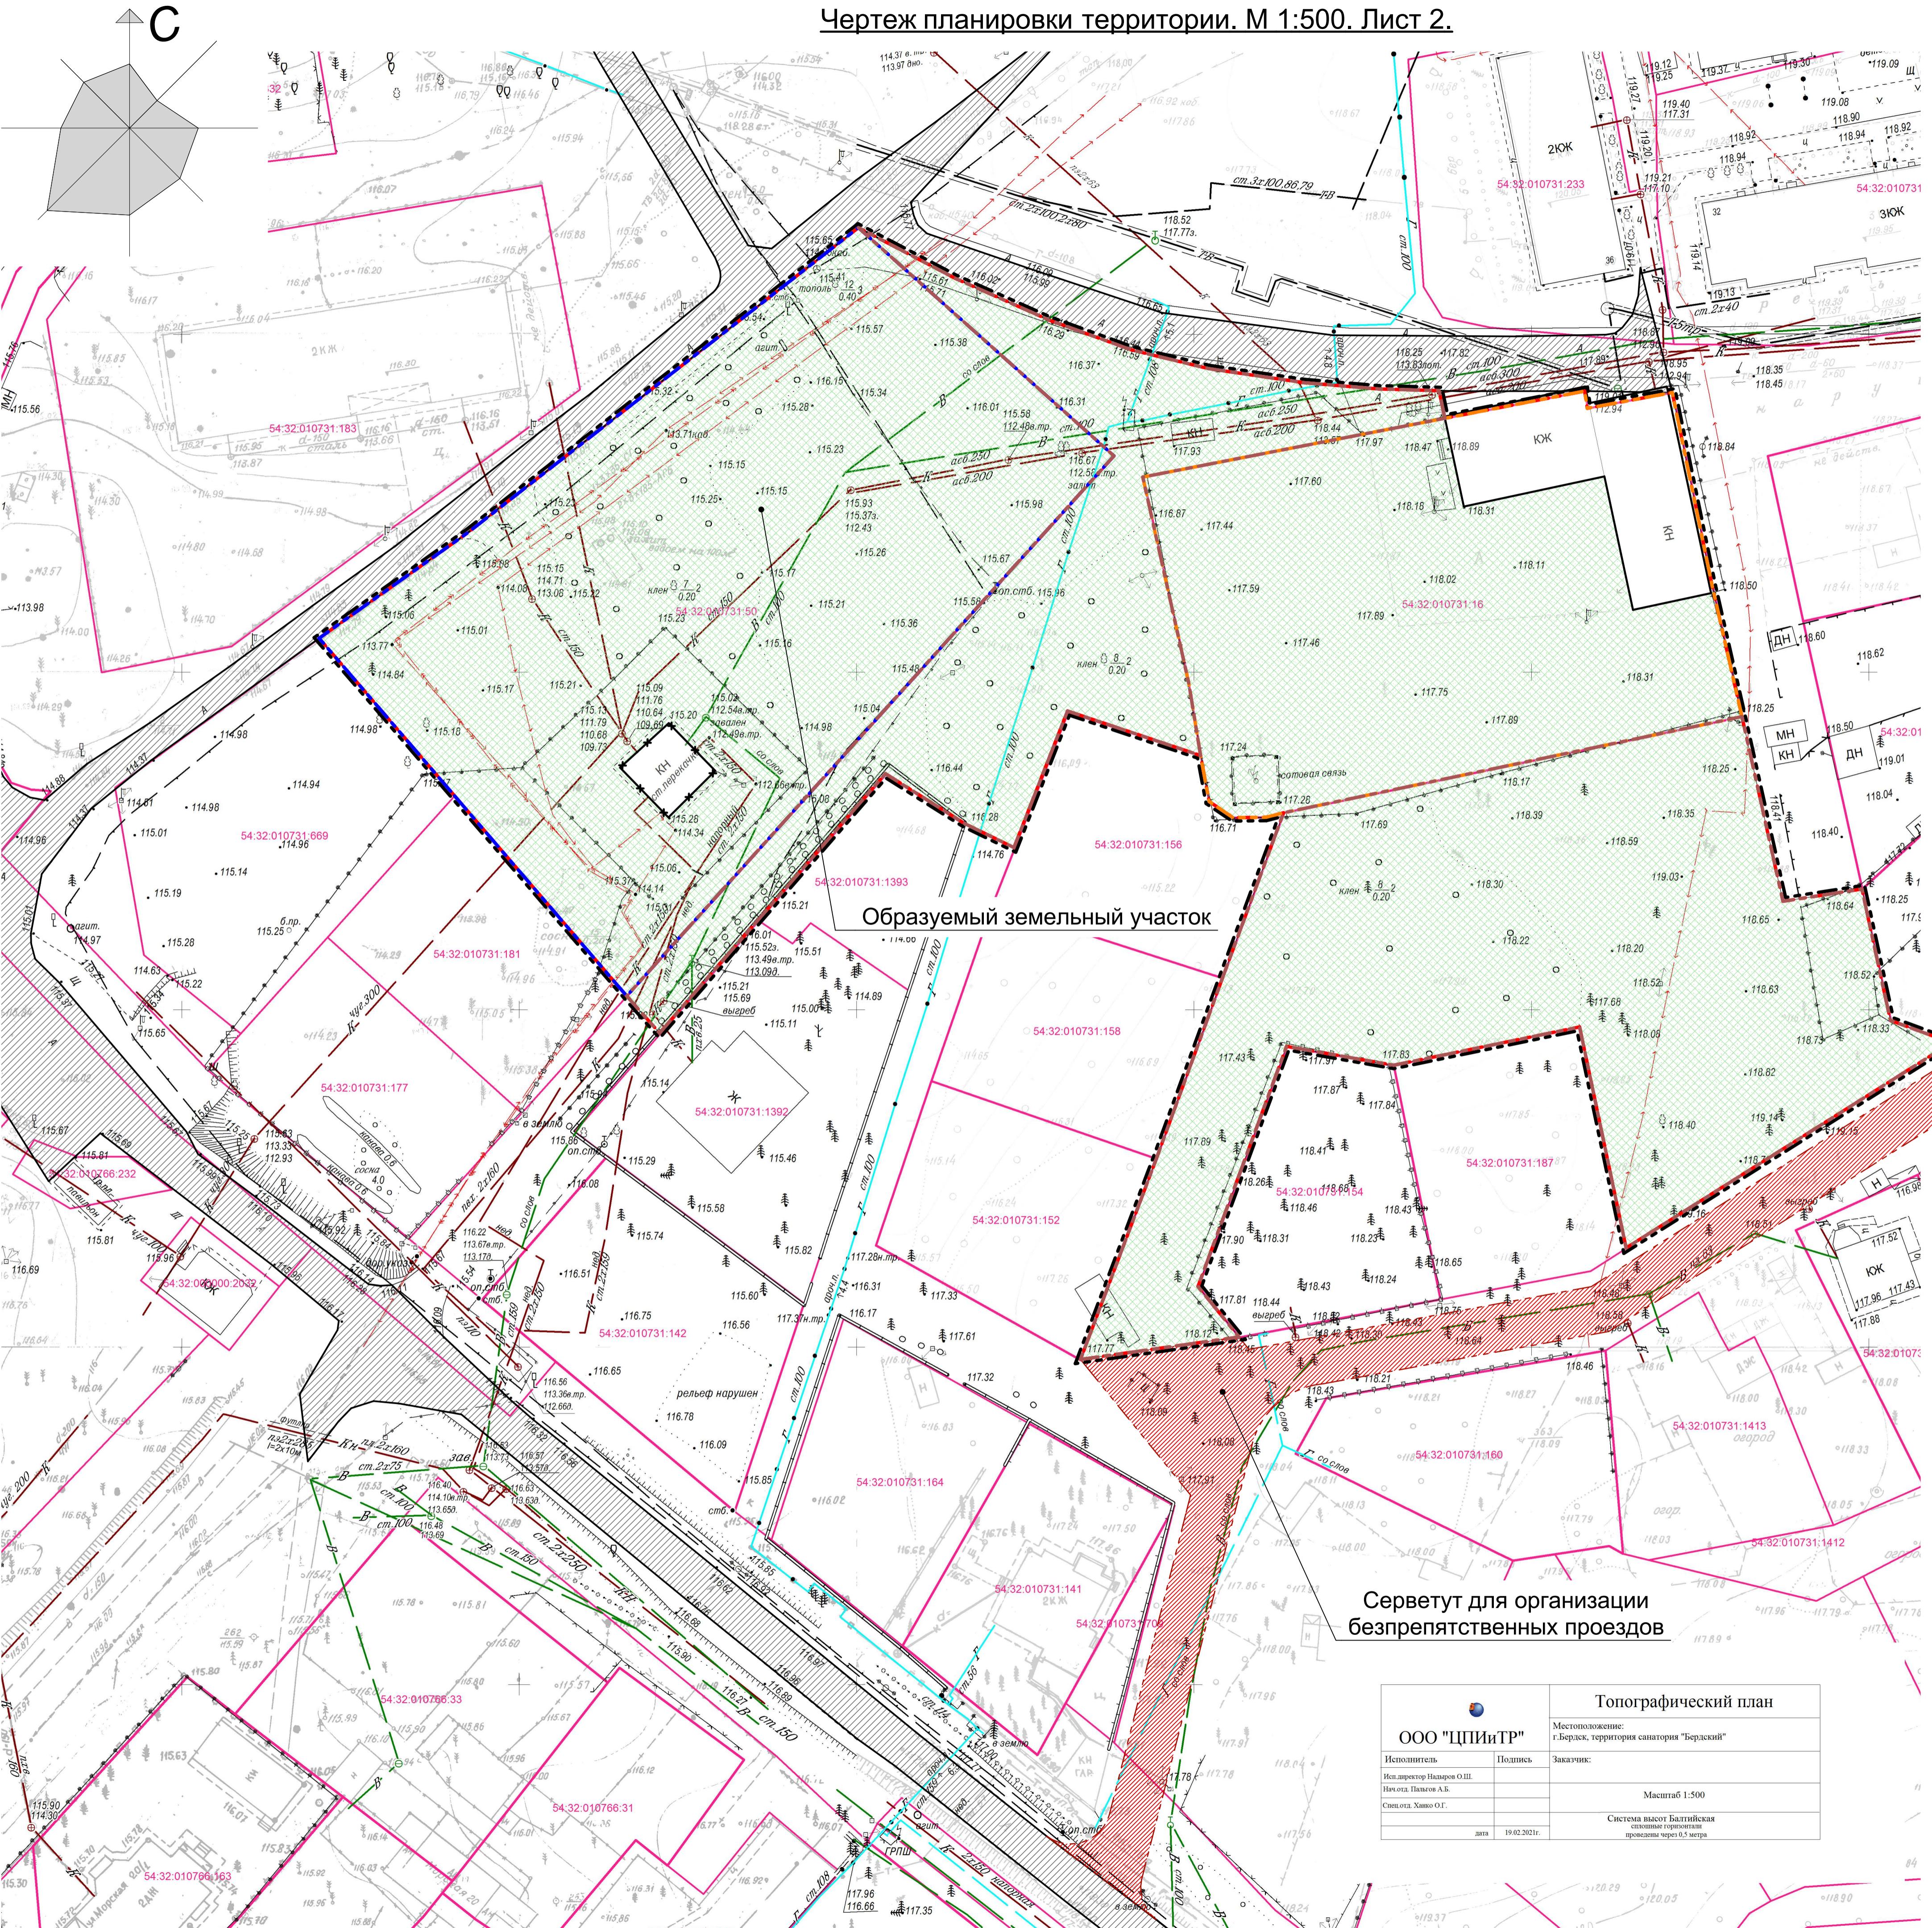

Условные обозначения:	
	- Границы проектирования
	- Границы образуемых участков
	- Границы участков
	- Границы участка 54:32:010731:50
	- Границы участка 54:32:010731:16
	- Границы испрашиваемого участка
	- Сущ. дороги и проезды
	- Строения
	- Демонтируемые строения
	- Проектируемые проезды и проходы
	- Проектируемые проезды и площадки
	- Существующие проезды и площадки
	- Публичный серветут для организации безпрепятственных проездов (1 650 кв.м.)
	- Газон сущ.
	- Водопровод (Сущ)
	- Канализация (Сущ)
	- Электроснабжение (Сущ)
	- Газоснабжение (Сущ)

Новосибирская область, г. Бердск,					
участок с кадастровым номером 54:32:010731:50 и 54:32:010731:16					
Проект планировки участка.			Утверждаемая часть		
Изм. Ком.	Лист № док.	Подп. Дата	Стадия	Лист	Листов
Разраб.	Корыткин				
Проверил	Баев				
Н. контр.	Баев				

Чертеж планировки территории. М 1:500. Лист 2.

ООО "АНТ-Архитектура Новых Технологий"