


Схема использования территории в период подготовки проекта. М 1:500.

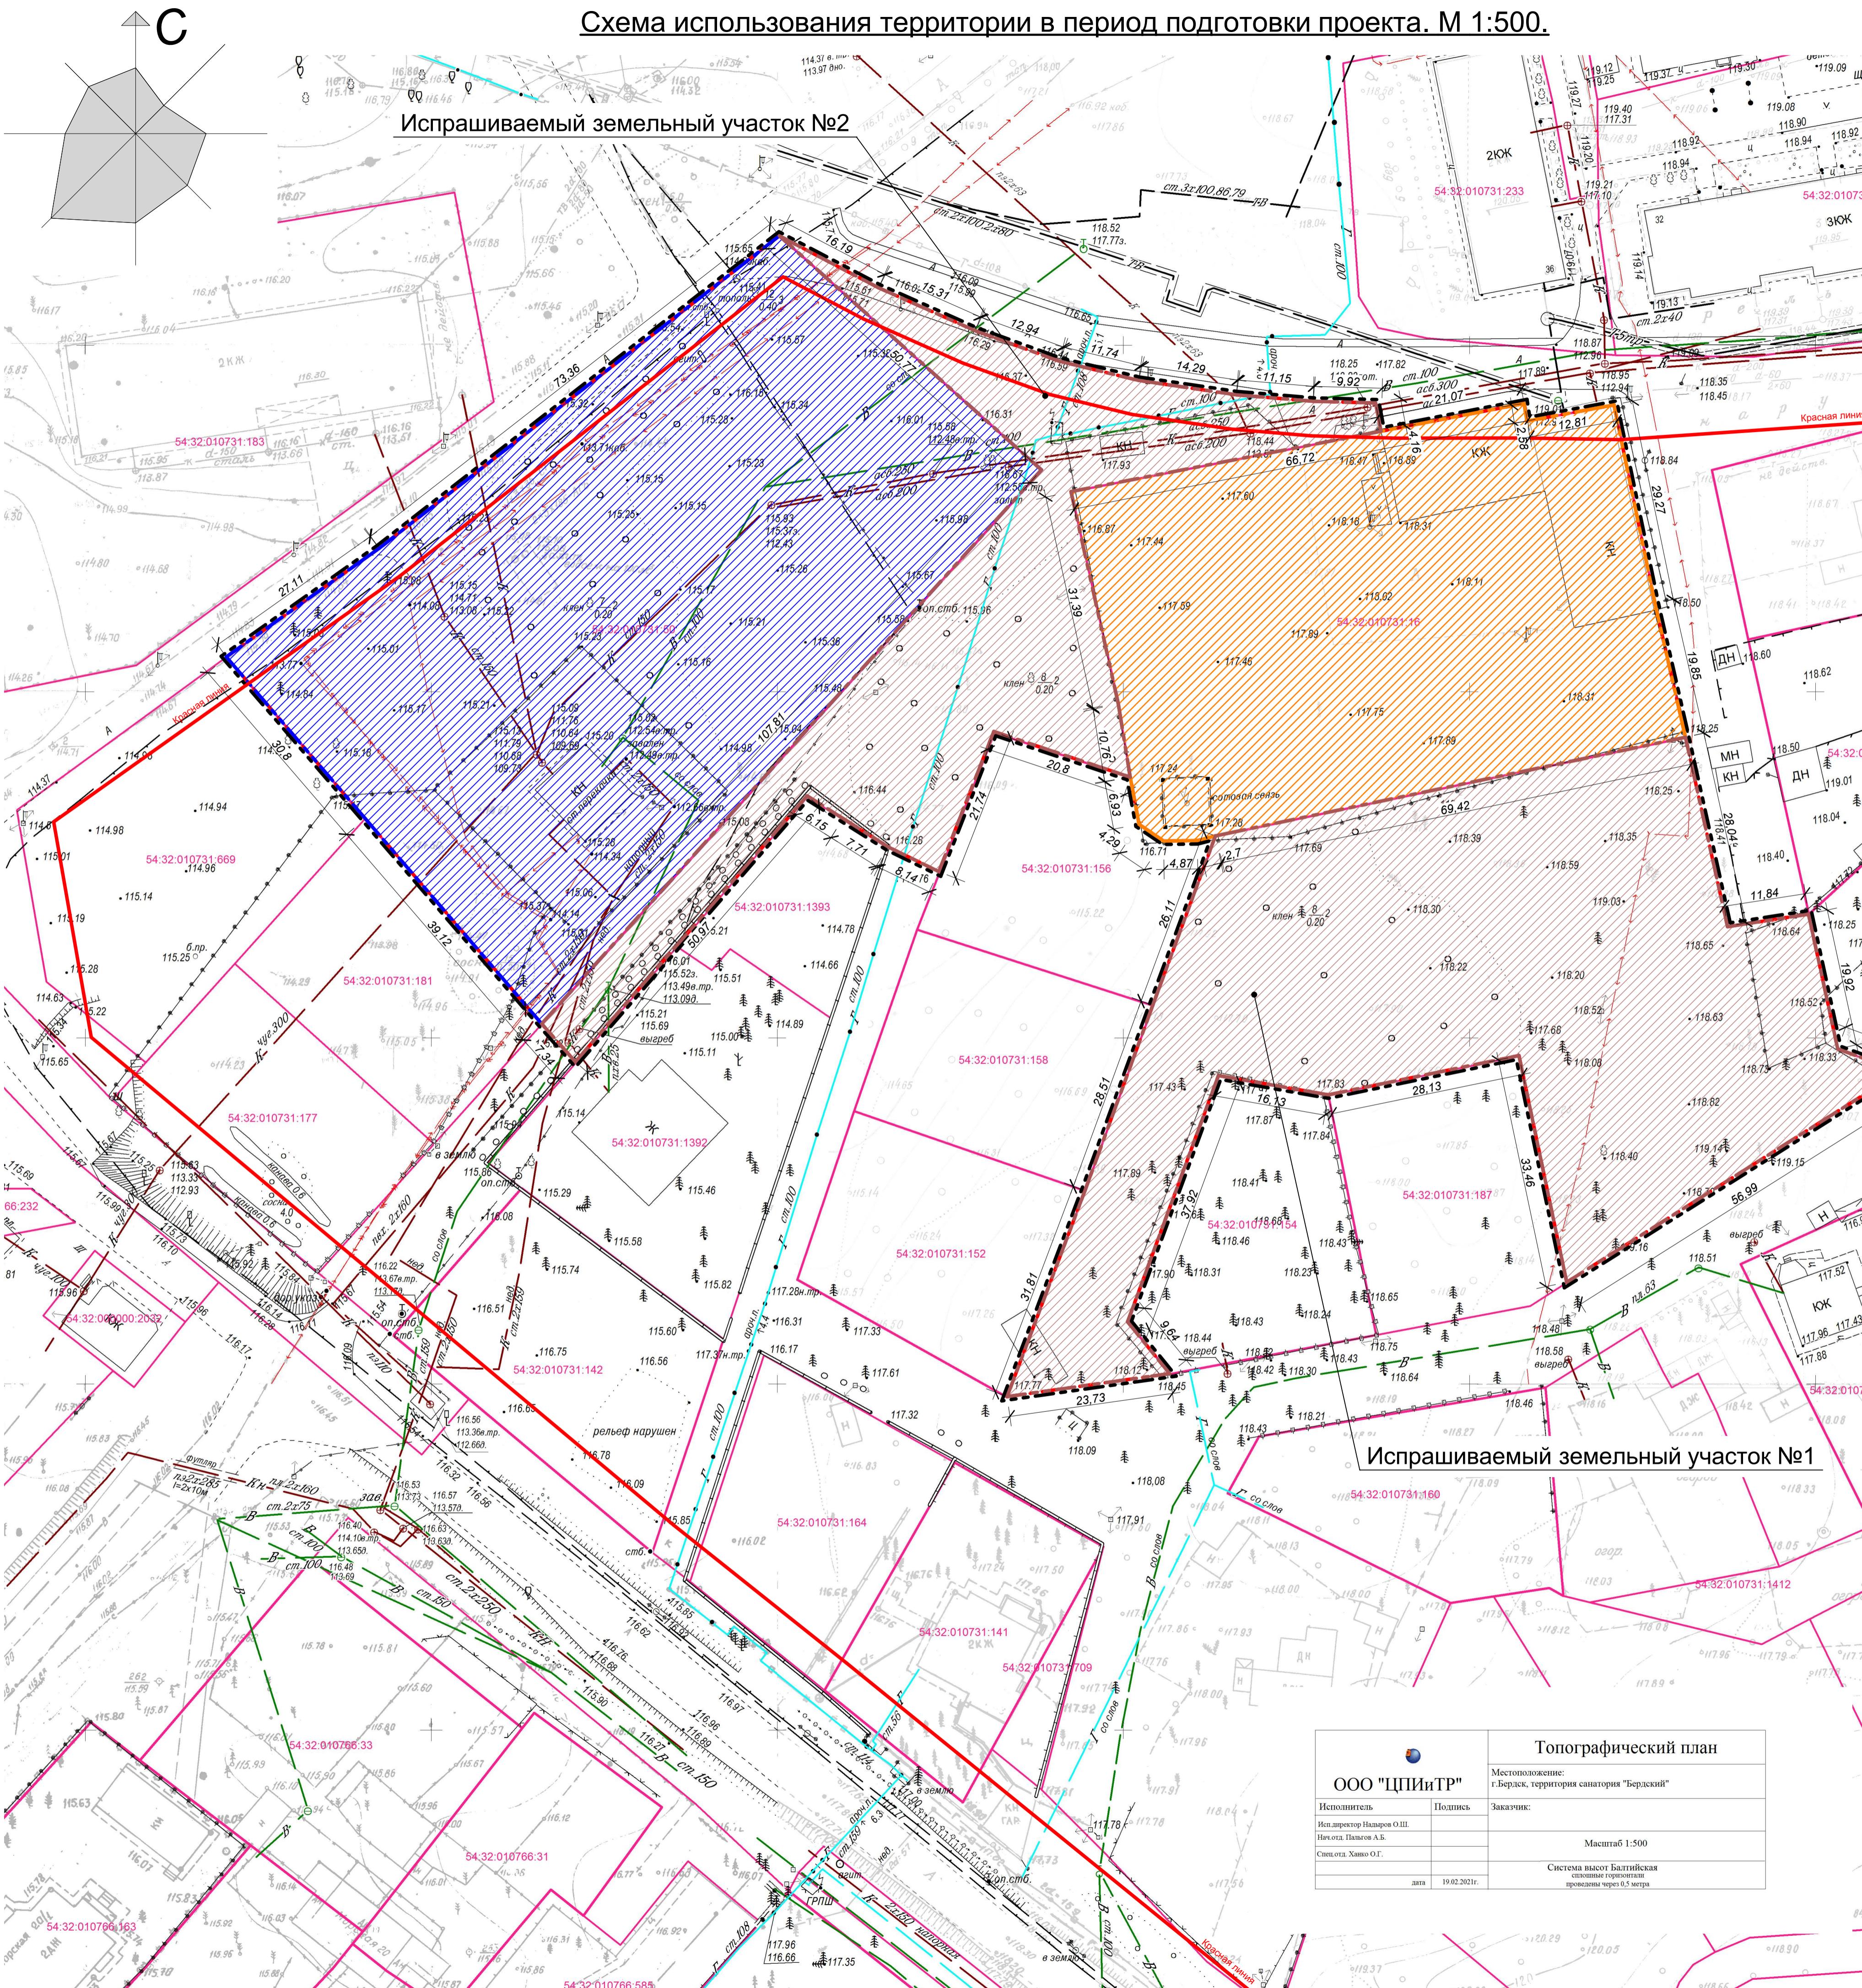

Топографический план	
ООО "ЦПИиТР"	
Исполнитель	Подпись
Исполнитель Надаров О.Ш. Начальник Павлов А.Б. Снегота Хано О.Г.	
Заказчик:	
Масштаб 1:500	
Система высот Балтийская сплошные горизонты проверены через 0,5 метра	
дата 19.02.2016г.	

Новосибирская область, г. Бердск,			
участок с кадастровым номером 54:32:010731:50 и 54:32:010731:16			
Проект планировки участка.		Стадия	Лист
Разраб.	Корыткин	П	2
Проверил	Баев		7
Н. контр.	Баев		
Схема использования территории в период подготовки проекта. М 1:500.	ООО "АНТ-Архитектура Новых Технологий"		