


План красных линий. М 1:500.  
Схема улично-дорожной сети. М 1:500.

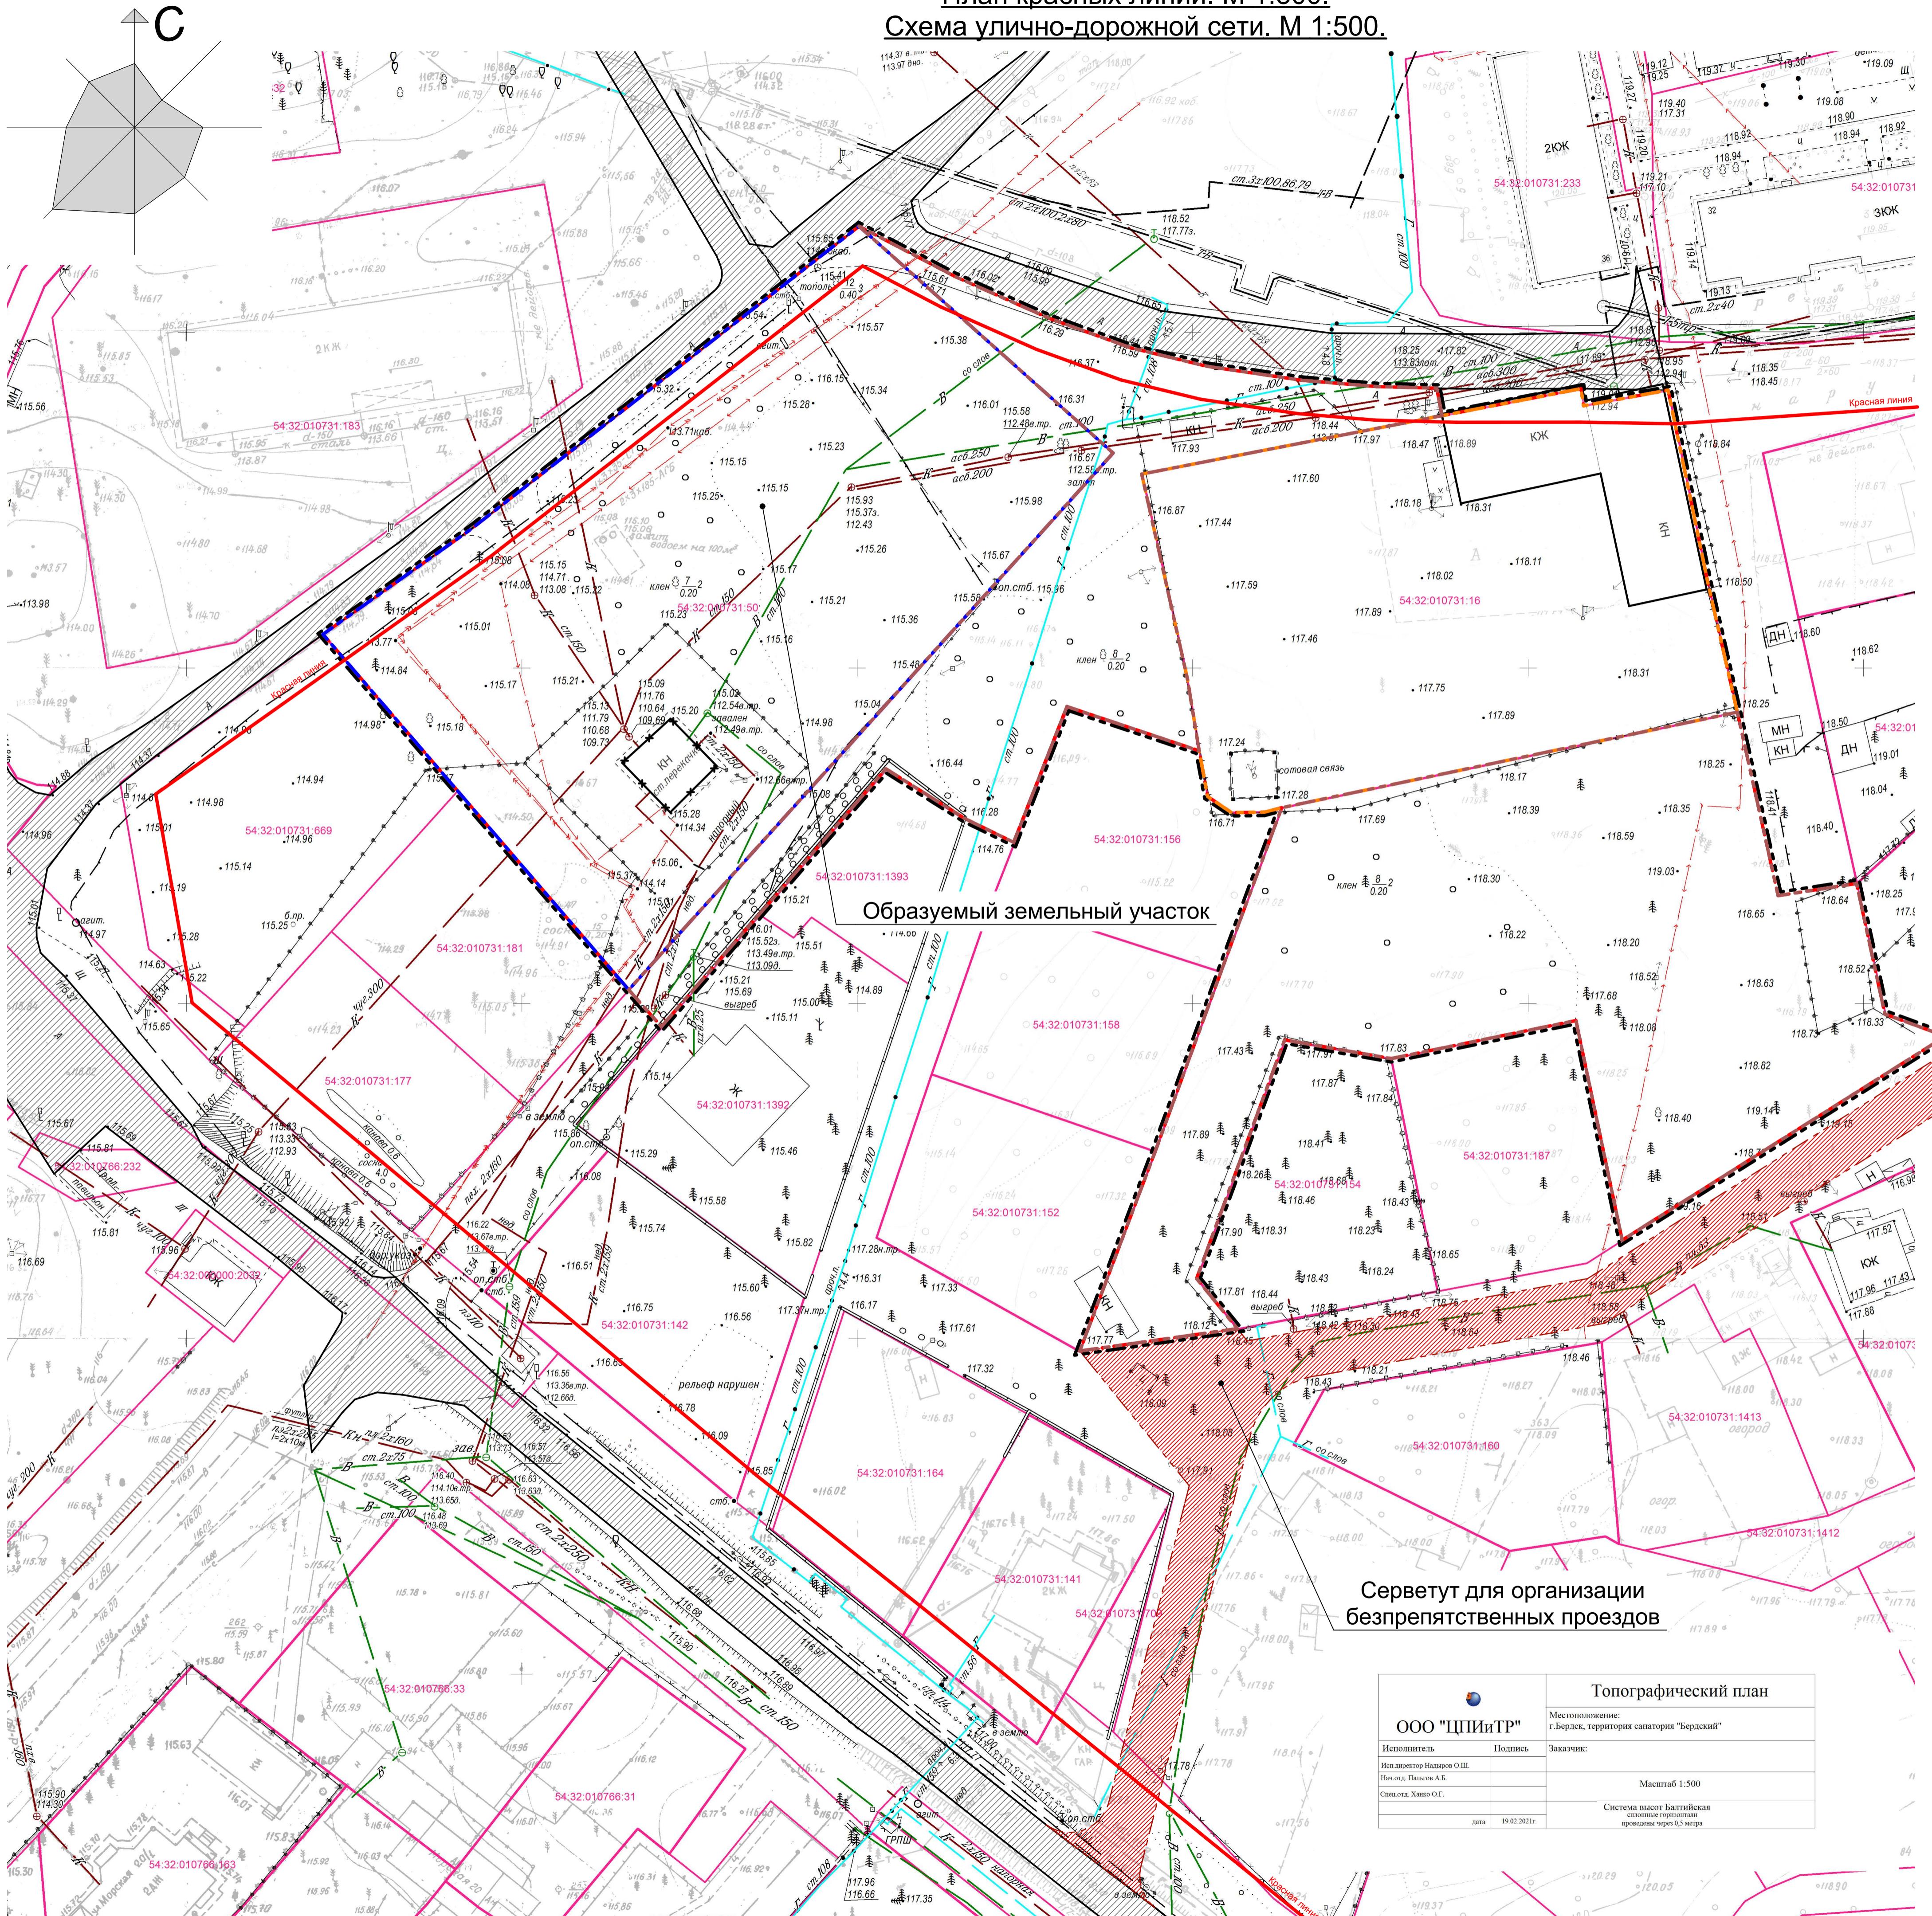

Условные обозначения:	
	- Границы проектирования
	- Красные линии
	- Границы образуемых участков
	- Границы участков
	- Границы участка 54:32:010731:50
	- Границы участка 54:32:010731:16
	- Границы испрашиваемого участка
	- Сущ. дороги и проезды
	- Строения
	- Демонтируемые строения
	- Проектируемые проезды и проходы
	- Проектируемые проезды и площадки
	- Существующие проезды и площадки
	- Публичный сервант для организации беспрепятственных проездов (1 650 кв.м.)
	- Движение транспорта

Топографический план	
Исполнитель:	Подпись:
Исп.директор Николаев О.Ш. Николаев Павлов А.В. Специл. Ханко О.Г.	
Заказчик:	
Масштаб 1:500	
Система высот Балтийская северные горизонты предельные через 0,5 метра	
дата 19.02.2021г.	

21.288 - П.МО					
Новосибирская область, г. Бердск,					участок с кадастровым номером 54:32:010731:50 и 54:32:010731:16
Изм. Ком.	Лист № док.	Подп.	Дата		
Разраб.	Корыткин				
Проверил	Баев				
Н. контр.	Баев				
Проект планировки участка.			Стадия	Лист	Листов
Утвержденная часть			П	3	7
План красных линий. Схема улично-дорожной сети. М 1:500.					
ООО "АНТ-Архитектура Новых Технологий"					