


Схема инженерно-технического обеспечения. М 1:500

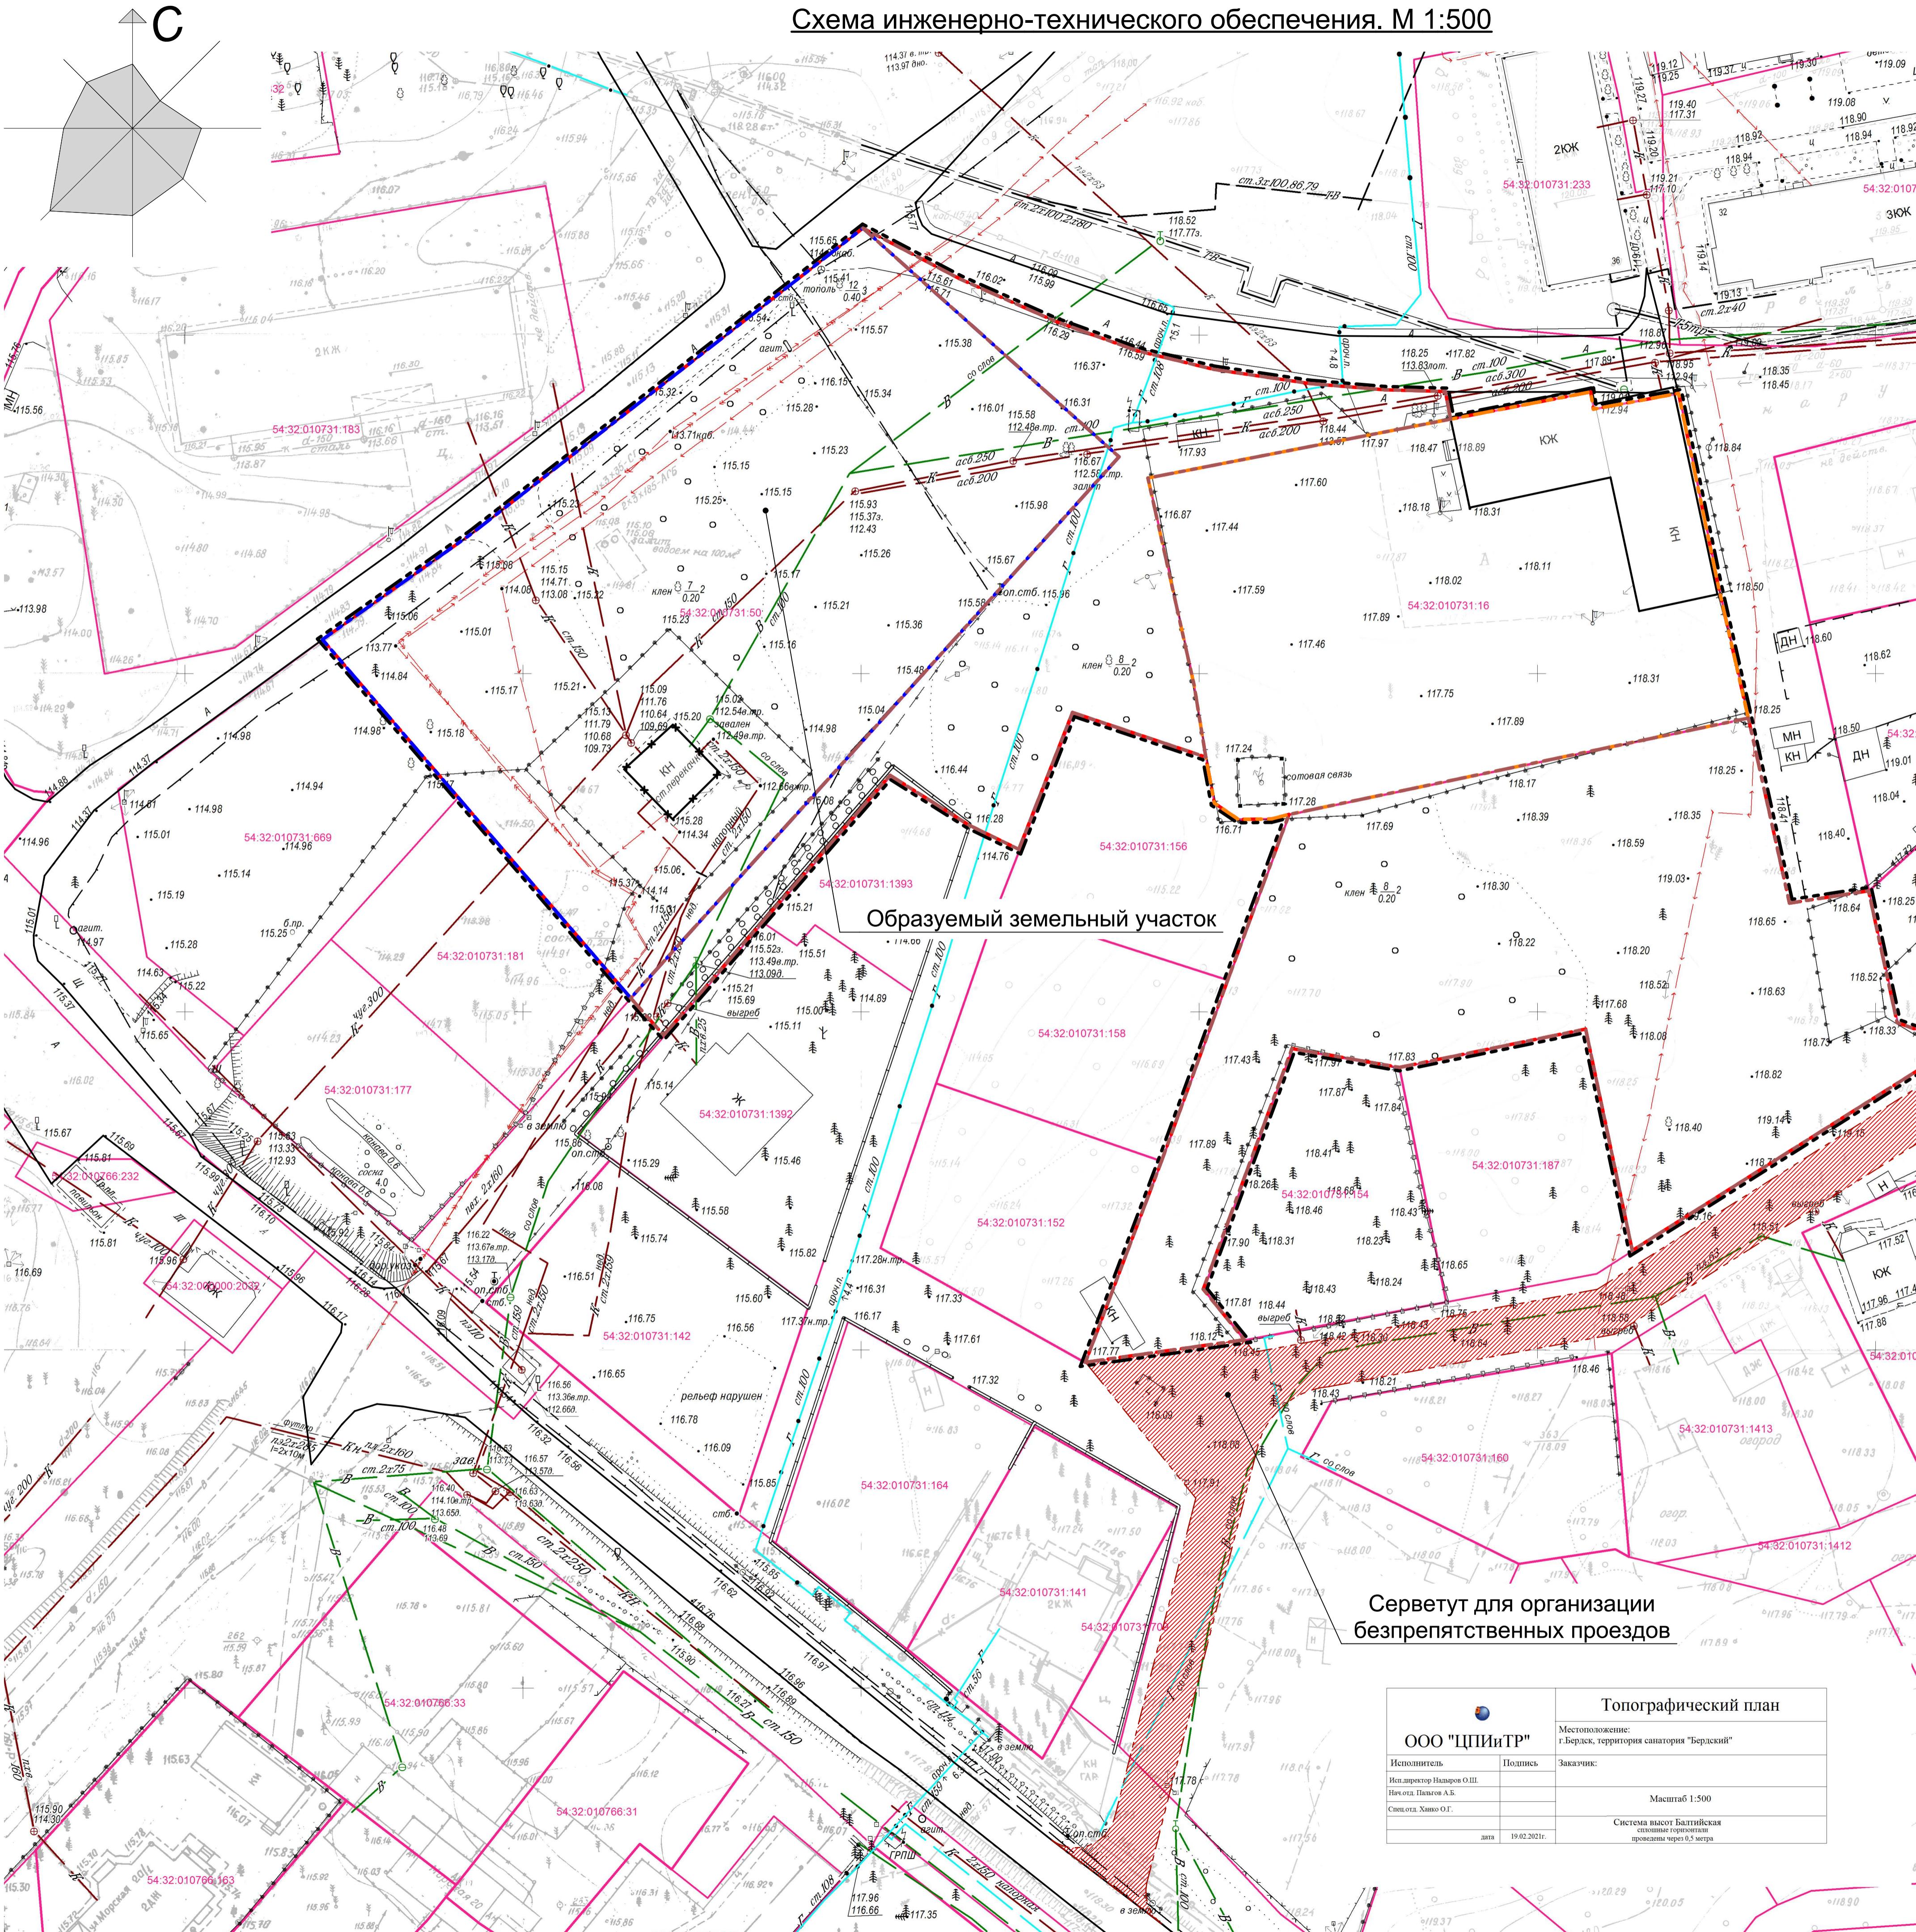

- Условные обозначения:**
- Границы проектирования
 - Границы образуемых участков
 - Границы участков
 - Границы участка 54:32:010731:50
 - Границы участка 54:32:010731:16
 - Границы испрашиваемого участка
 - Сущ. дороги и проезды
 - Строения
 - Демонтируемые строения
 - Проектируемые проезды и проходы
 - Публичный сервтут для организации беспрепятственных проездов (1 650 кв.м.)
 - Водопровод (Сущ)
 - Канализация (Сущ)
 - Электроснабжение (Сущ)
 - Газоснабжение (Сущ)

21.288 - П.П.МО			
Новосибирская область, г. Бердск,			
Проект планировки участка.	Стадия	Лист	Листов
Проверил Баев	П	5	7
Н. контр. Баев			
Схема инженерно-технического обеспечения. М 1:500.			
ООО "АНТ-Архитектура Новых Технологий"			