


**ПРОЕКТ ПЛАНИРОВКИ ТЕРРИТОРИИ Г. БЕРДСКА, УЛИЦЫ БОРОВАЯ ОТ УЛ. КРАСНАЯ СИБИРЬ
ДО ЗДАНИЯ № 5/34 ПО УЛ. ЗЕЛЕНАЯ РОЩА С ПРОЕКТОМ МЕЖЕВАНИЯ В ЕГО СОСТАВЕ**

ЧЕРТЕЖ КРАСНЫХ ЛИНИЙ М 1:2000

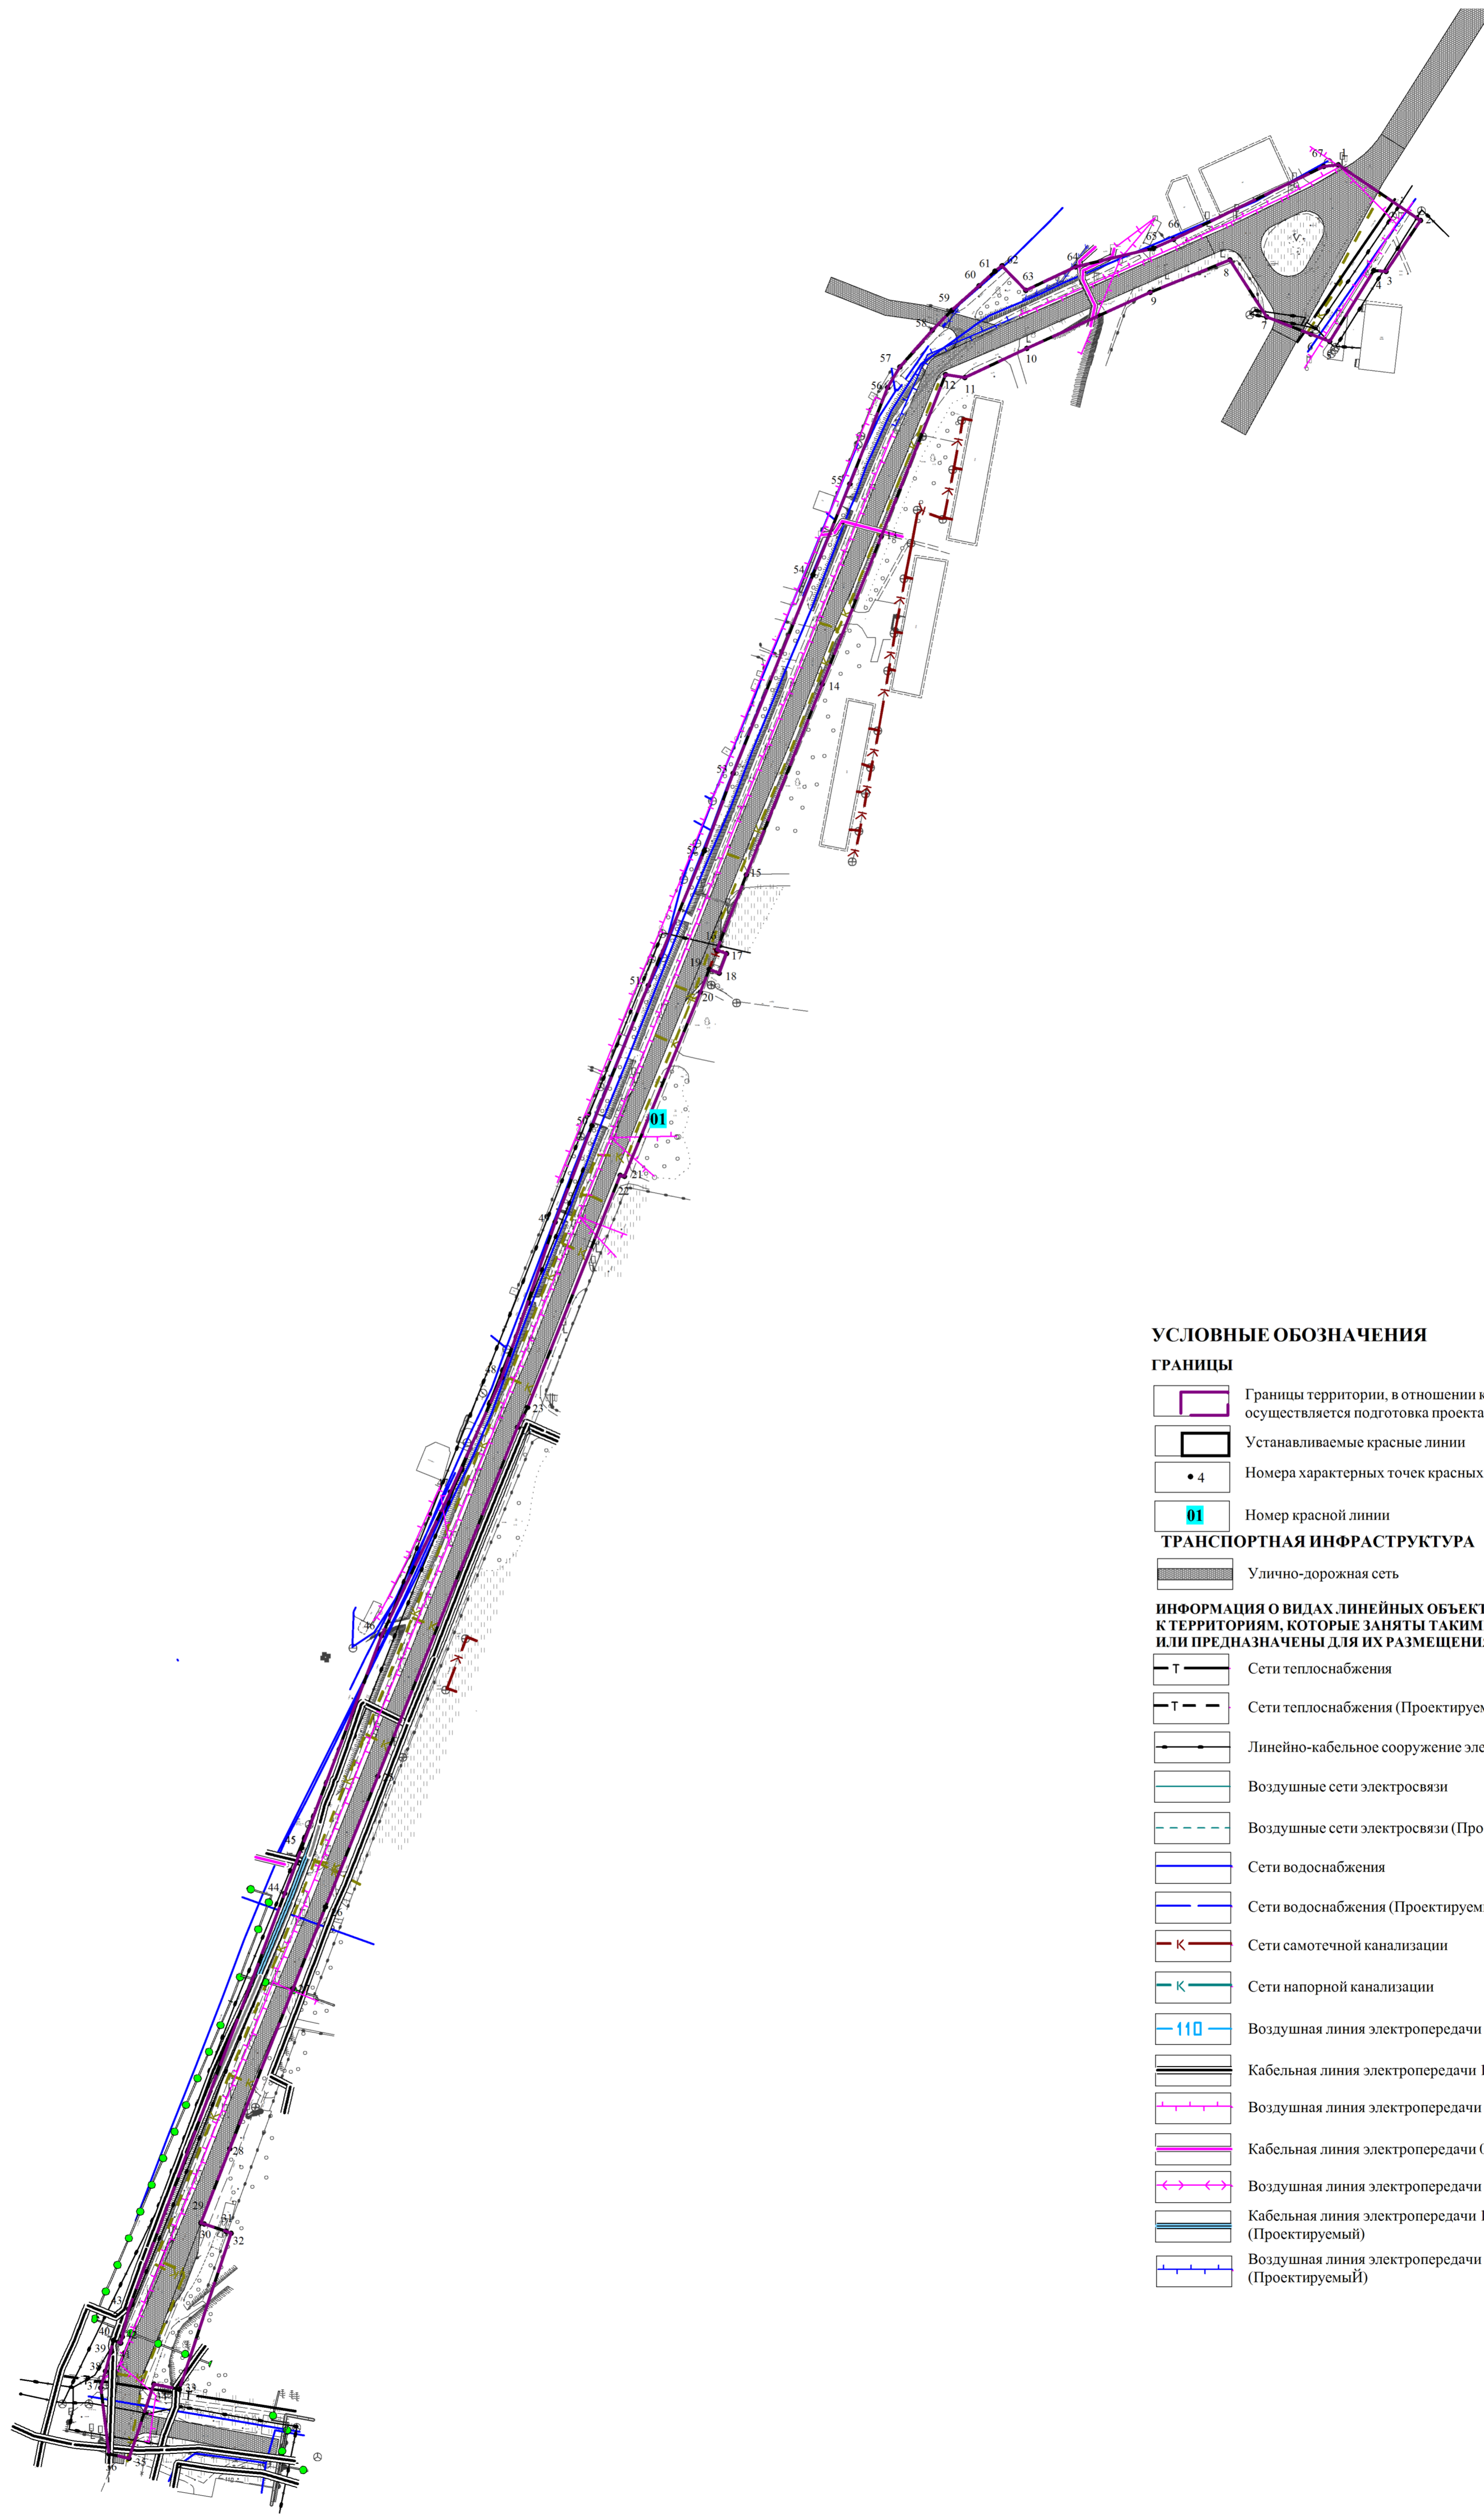

УСЛОВНЫЕ ОБОЗНАЧЕНИЯ

ГРАНИЦЫ

- Границы территории, в отношении которой осуществляется подготовка проекта планировки
- Устанавливаемые красные линии
- Номера характерных точек красных линий
- Номер красной линии

ТРАНСПОРТНАЯ ИНФРАСТРУКТУРА

- Улично-дорожная сеть

ИНФОРМАЦИЯ О ВИДАХ ЛИНЕЙНЫХ ОБЪЕКТОВ ПРИМЕНИТЕЛЬНО К ТЕРРИТОРИЯМ, КОТОРЫЕ ЗАНЯТЫ ТАКИМИ ОБЪЕКТАМИ ИЛИ ПРЕДНАЗНАЧЕНЫ ДЛЯ ИХ РАЗМЕЩЕНИЯ

- Сети теплоснабжения
- Сети теплоснабжения (Проектируемый)
- Линейно-кабельное сооружение электросвязи
- Воздушные сети электросвязи
- Воздушные сети электросвязи (Проектируемый)
- Сети водоснабжения
- Сети водоснабжения (Проектируемый)
- Сети самотечной канализации
- Сети напорной канализации
- Воздушная линия электропередачи 10 кВ
- Кабельная линия электропередачи 10 кВ
- Воздушная линия электропередачи 0,4 кВ
- Кабельная линия электропередачи 0,4 кВ
- Воздушная линия электропередачи 10 кВ (Проектируемый)
- Кабельная линия электропередачи 10 кВ (Проектируемый)
- Воздушная линия электропередачи 0,4 кВ (Проектируемый)

Примечание: существующие и отменяемые красные линии в границах проектирования отсутствуют.

Изм.	Кол.уч.	Лист	Резок.	Подп.	Дата

Чертеж красных линий
М 1:2000

Лист
1.2